


Liitekartta Uuraisten kunnan ja  
Osuuskauppa Keskimaan väliseen  
kauppakirjaan.

Myytävä määräala on rajattu sinisellä.

mittakaava 1:2 000

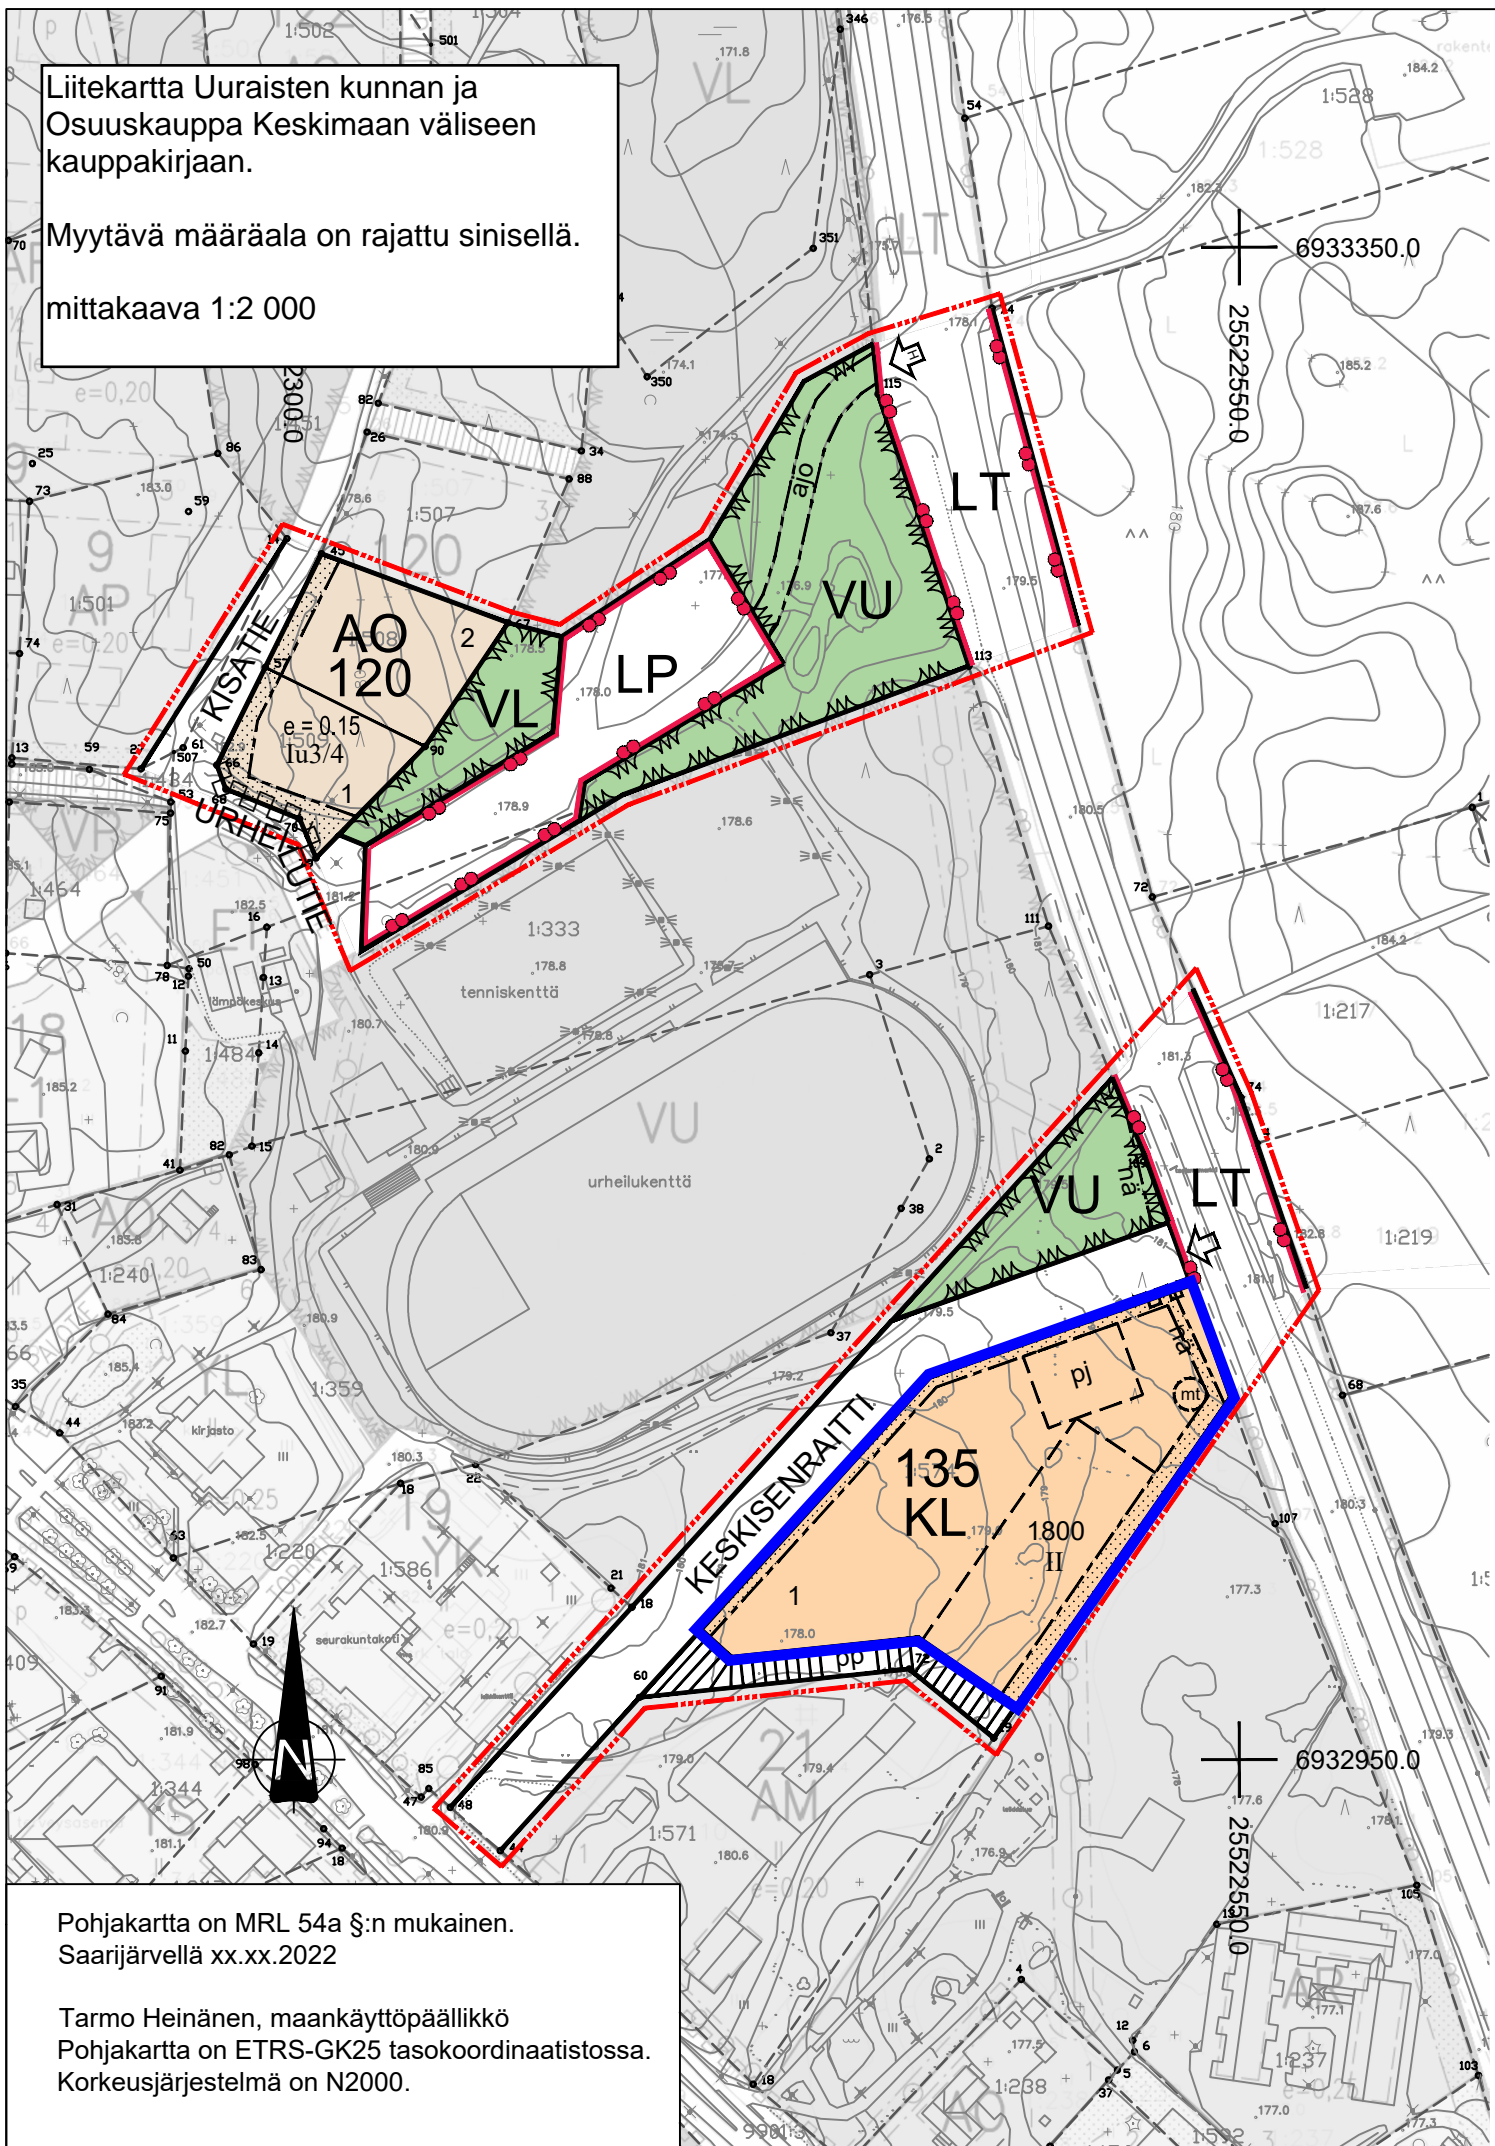

Pohjakartta on MRL 54a §:n mukainen.  
Saarijärvellä xx.xx.2022

Tarmo Heinänen, maankäyttöpäällikkö  
Pohjakartta on ETRS-GK25 tasokoordinaatistossa.  
Korkeusjärjestelmä on N2000.