


HIRVIKULMAN ASEMAKAAVAMUUTOS

Suunnittelualan likimääräinen aluerajaus

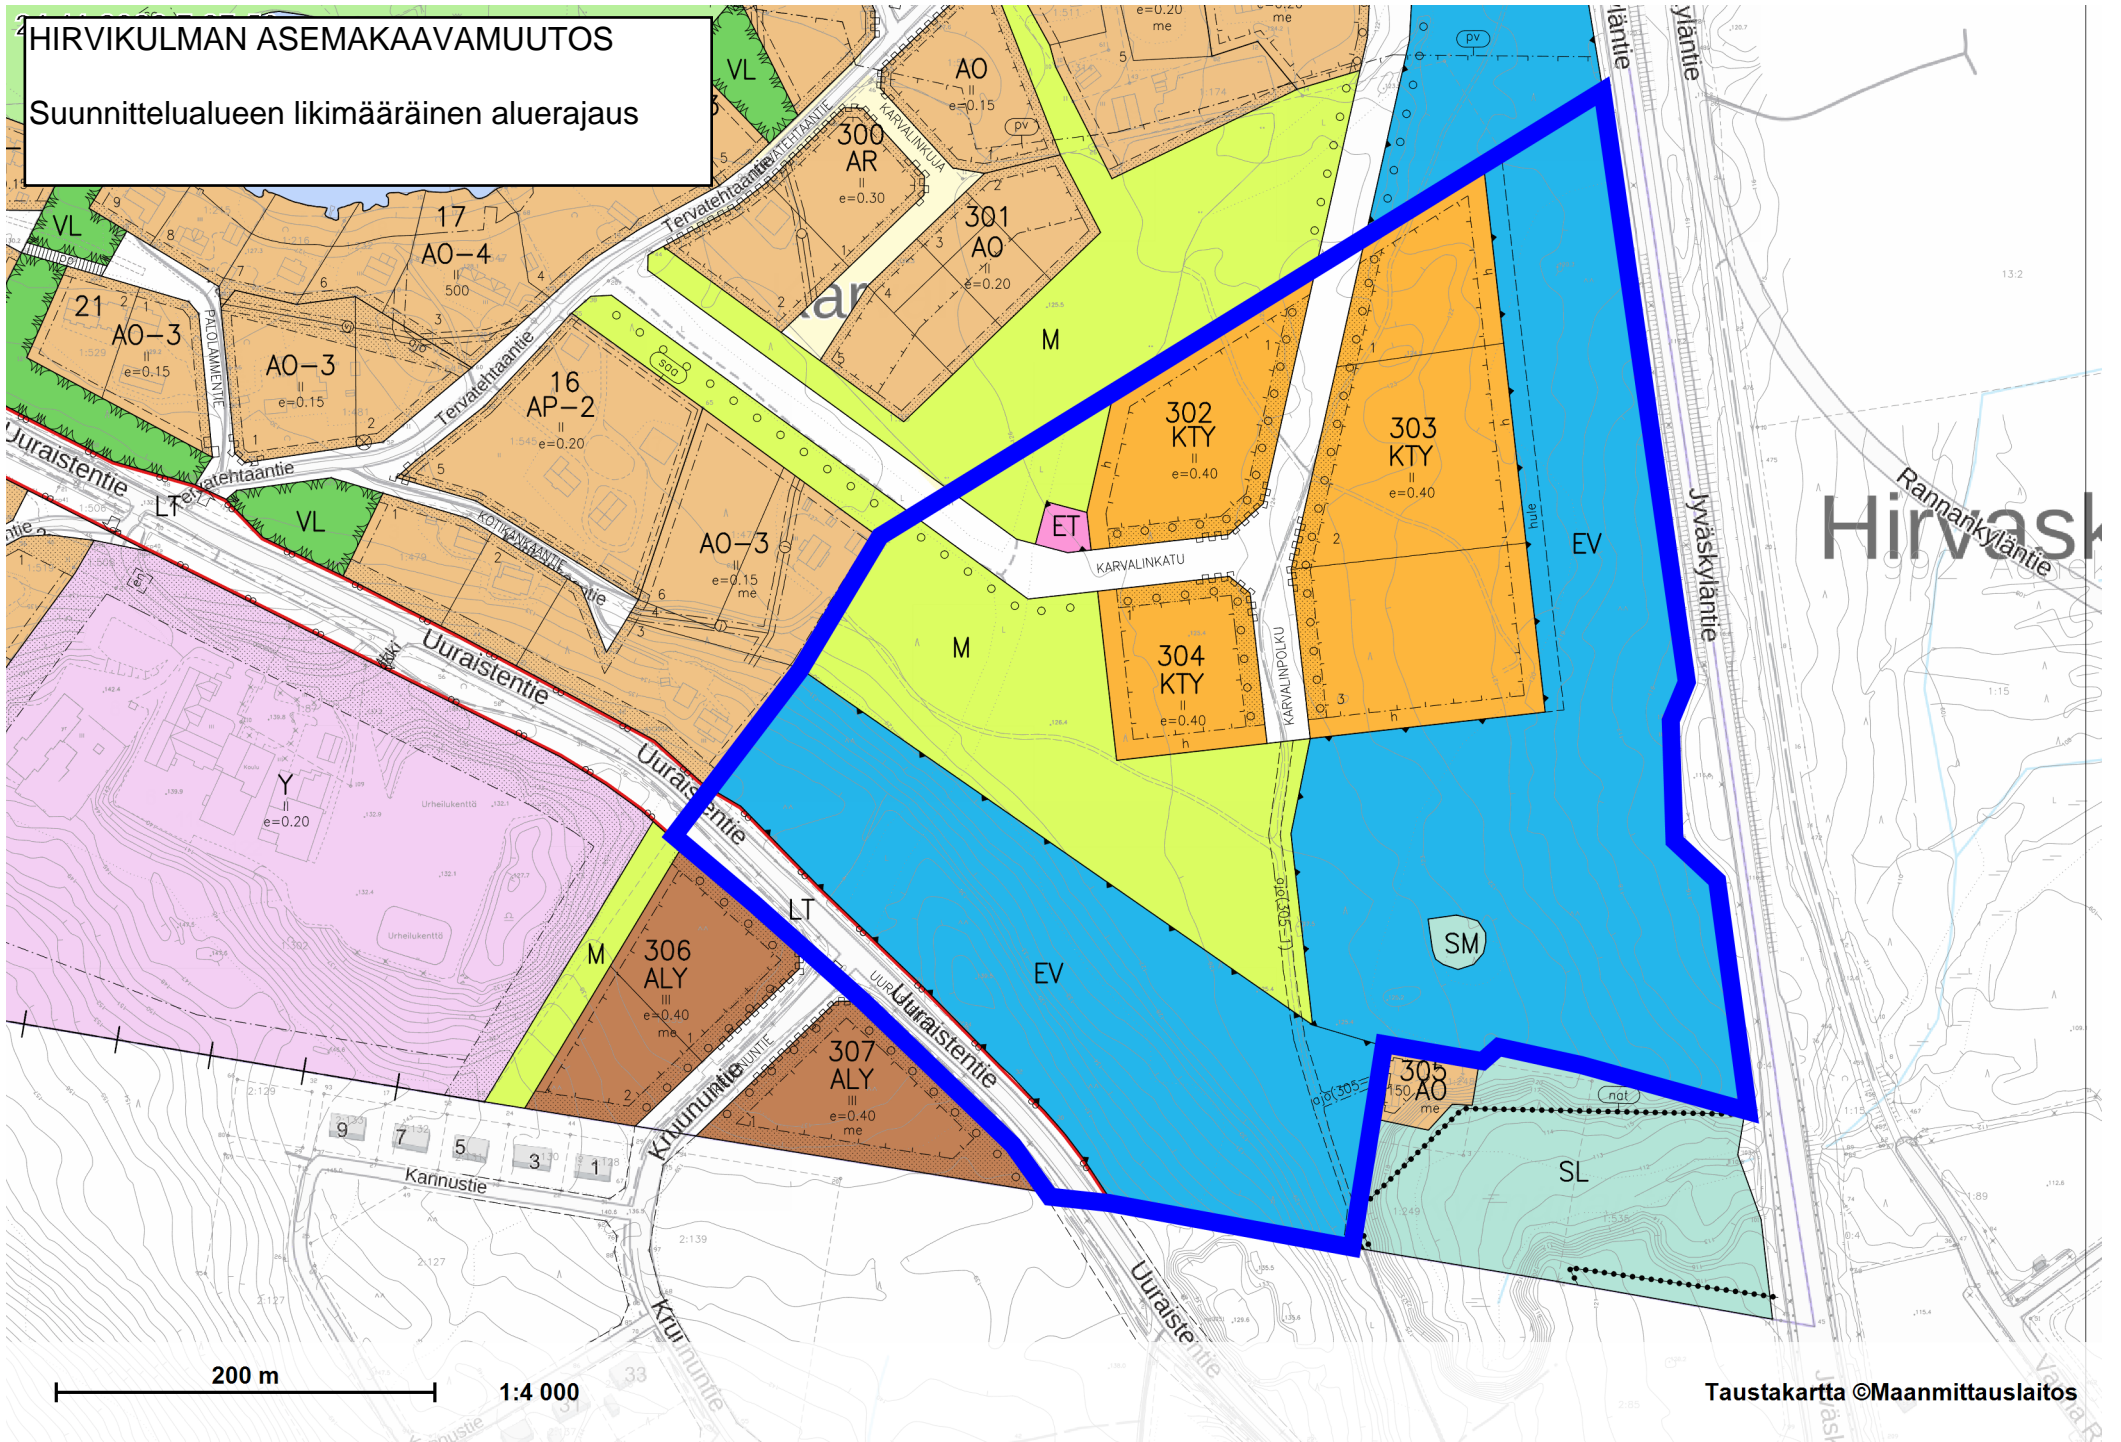

200 m 1:4 000

Taustakartta ©Maanmittauslaitos