



## HIRVASKANKAAN OSAYLEISKAAVAN JA RANTAYLEISKAAVAN MUUTOKSEN OSITTAINEN KUMOAMINEN HIRVASKYLÄN ALUEELLA

Osayleiskaavan kumoamisella kumotaan työpaikka-alue (TP-1), maa- ja metsätalousaluetta, jolla on erityisiä ympäristöarvoja (MY) sekä luonnon monimuotoisuuden kannalta erityisen tärkeää aluetta tai kohdetta (luo) ja melualue (me) sekä kevyen liikenteen väylää.

Mittakaava 1 :5000

### KAAVAMERKINNÄT




Yleiskaava-alueen muutosalueen raja.

20 m kaavamutosalueen rajan ulkopuolella oleva viiva.



Kumottava kaava-alue.

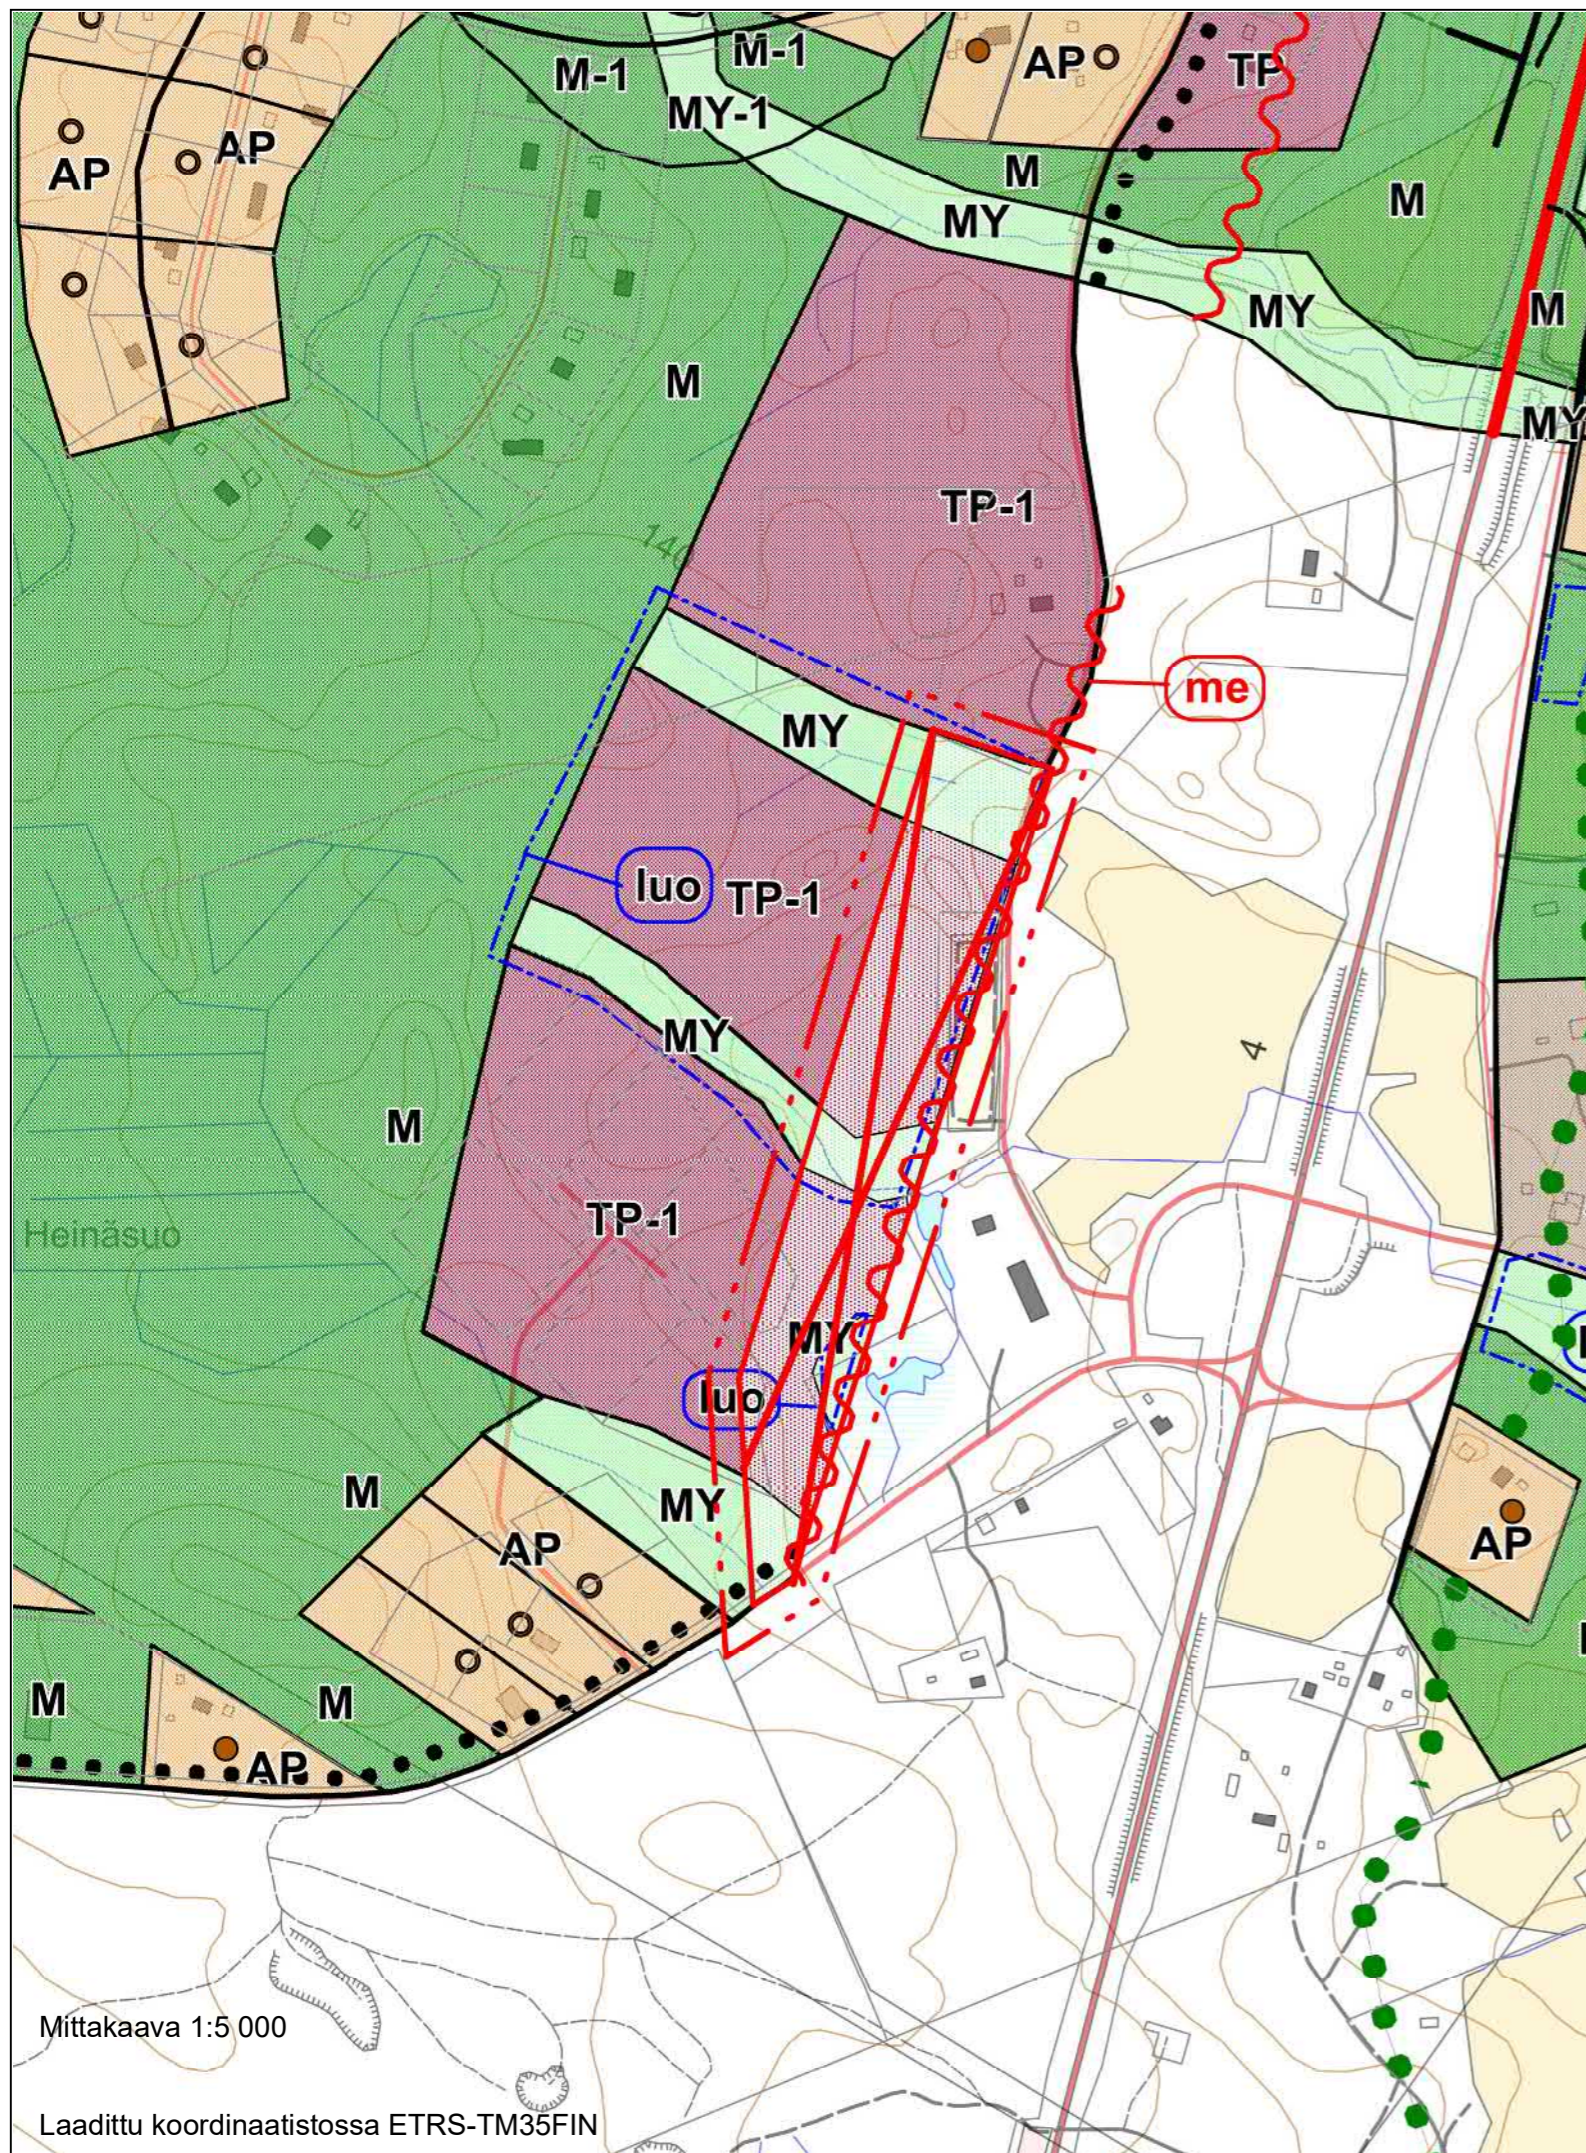

Mittakaava 1:5 000

Laadittu koordinaatistossa ETRS-TM35FIN

Osallistumis- ja arviointisuunnitelma: 24.3.-25.4.2022

Valmisteluvaiheen kuuleminen: 12.10.-11.11.2022

Ehdotusvaiheen kuuleminen:

Hyväksymiskäsittely

Kunnanhallitus:

Kunnanvaltuusto:

Kaavan voimaantulo:

Saarijärvellä 22.11.2022

SAARIJÄRVEN KAUPUNKI/  
ALUEARKKITEHTIPALVELUT

Päivi Muhonen  
aluearkkitehti