



UURAISTEN KUNTA

## HIRVASKANKAAN OSAYLEISKAAVAN JA RANTAYLEISKAAVAN MUUTOKSEN OSITTAINEN KUMOAMINEN HIRVASKYLÄN ALUEELLA

Osayleiskaavan kumoamisella kumotaan työpaikka-alue (TP-1), maa- ja metsätalousaluetta, jolla on erityisiä ympäristöarvoja (MY), luonnon monimuotoisuuden kannalta erityisen tärkeää aluetta tai kohdetta (luo) sekä melualue (me) ja kevyen liikenteen väylää.

Mittakaava 1 :5000


### KAAVAMERKINNÄT



**Yleiskaava-alueen muutosalueen raja.**  
20 m kaavamutosalueen rajan ulkopuolella oleva viiva.



**Kumottava kaava-alue.**

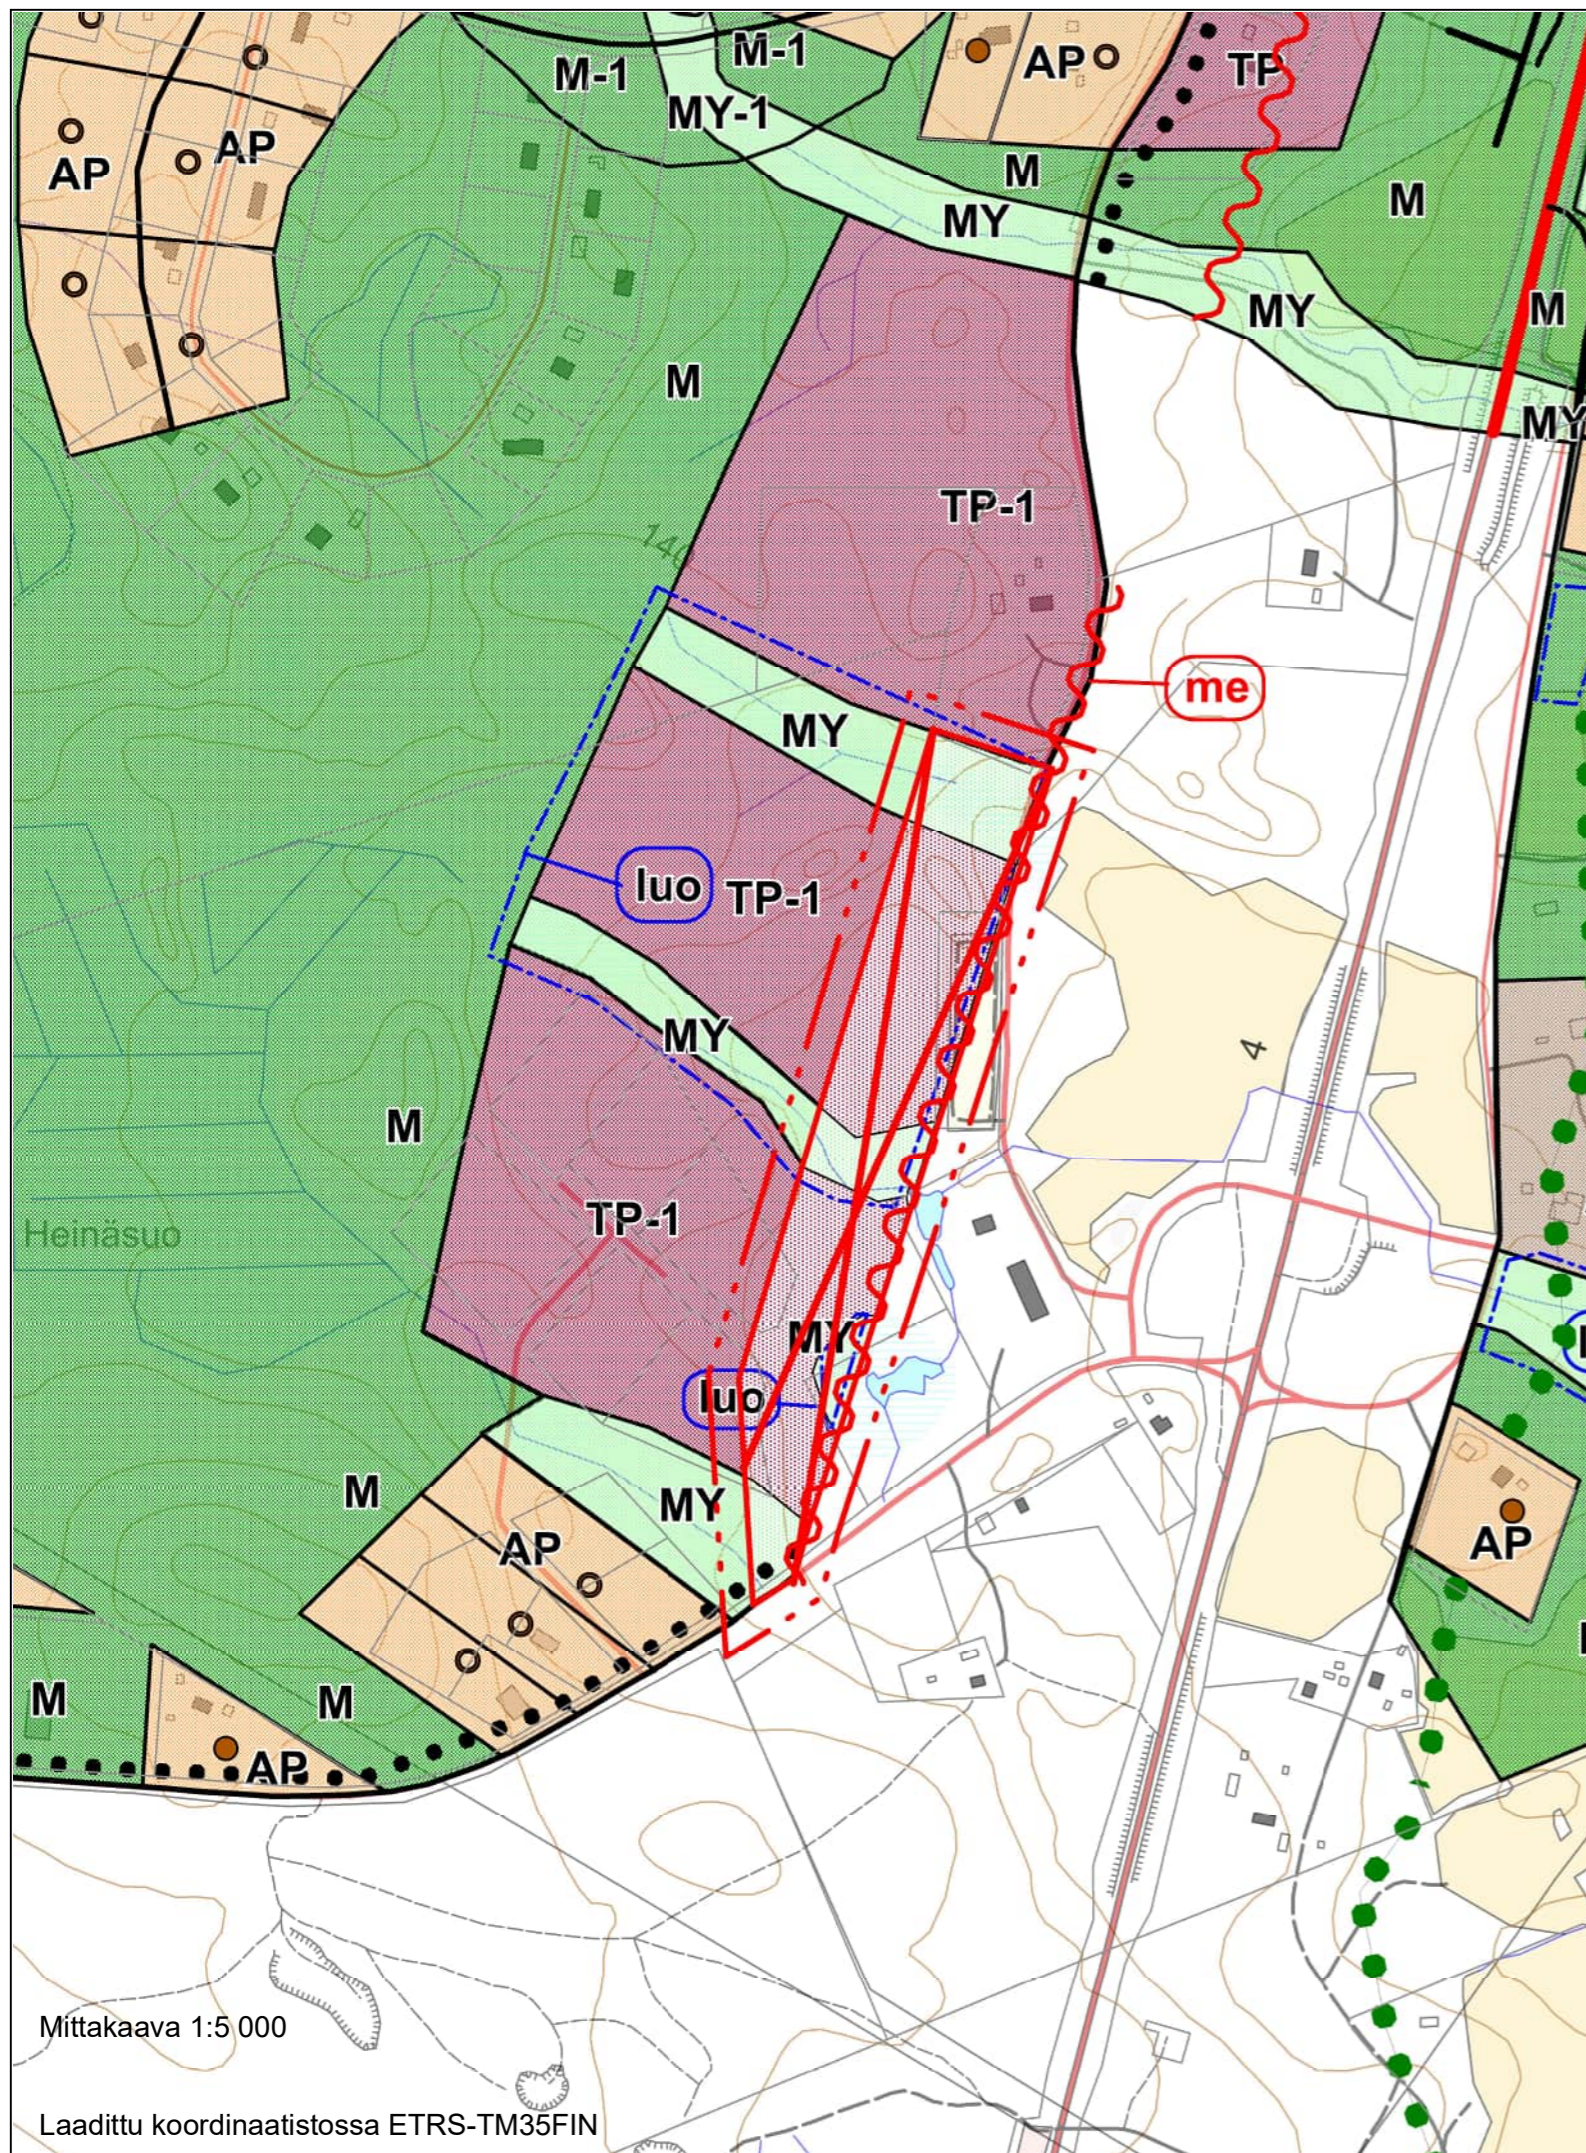

Mittakaava 1:5 000

Laadittu koordinaatistossa ETRS-TM35FIN

Osallistumis- ja arviointisuunnitelma: 24.3.-25.4.2022  
Valmisteluvaiheen kuuleminen: 12.10.-11.11.2022  
Ehdotusvaiheen kuuleminen: 30.11.2022-10.1.2023

Hyväksymiskäsittely  
Kunnanhallitus:  
Kunnanvaltuusto:

Kaavan voimaantulo:

Saarijärvellä 25.1.2023

SAARIJÄRVEN KAUPUNKI/  
ALUEARKKITEHTIPALVELUT

Päivi Muhonen  
aluearkkitehti