


Asemapiirros_poikkeamista_varten_892-403-2-60



Kiinteistötunnus 892-403-2-60	Viranomaisten merkintöjä
Rakennustoimenpide Uudisrakennus	Piirustuslaji / Juokseva numero
Rakennuskohde	Piirustuksen sisältö / Mittakaavat ASEMAPIIRUSTUS POIKKEAMISTA VARTEN
41210 UURAINEN	1:500
Piirtäjä	Suunnittelija, työnumero ja piirustuksen numero / Muutos
Päiväys, suunnittelija, allekirjoitus	

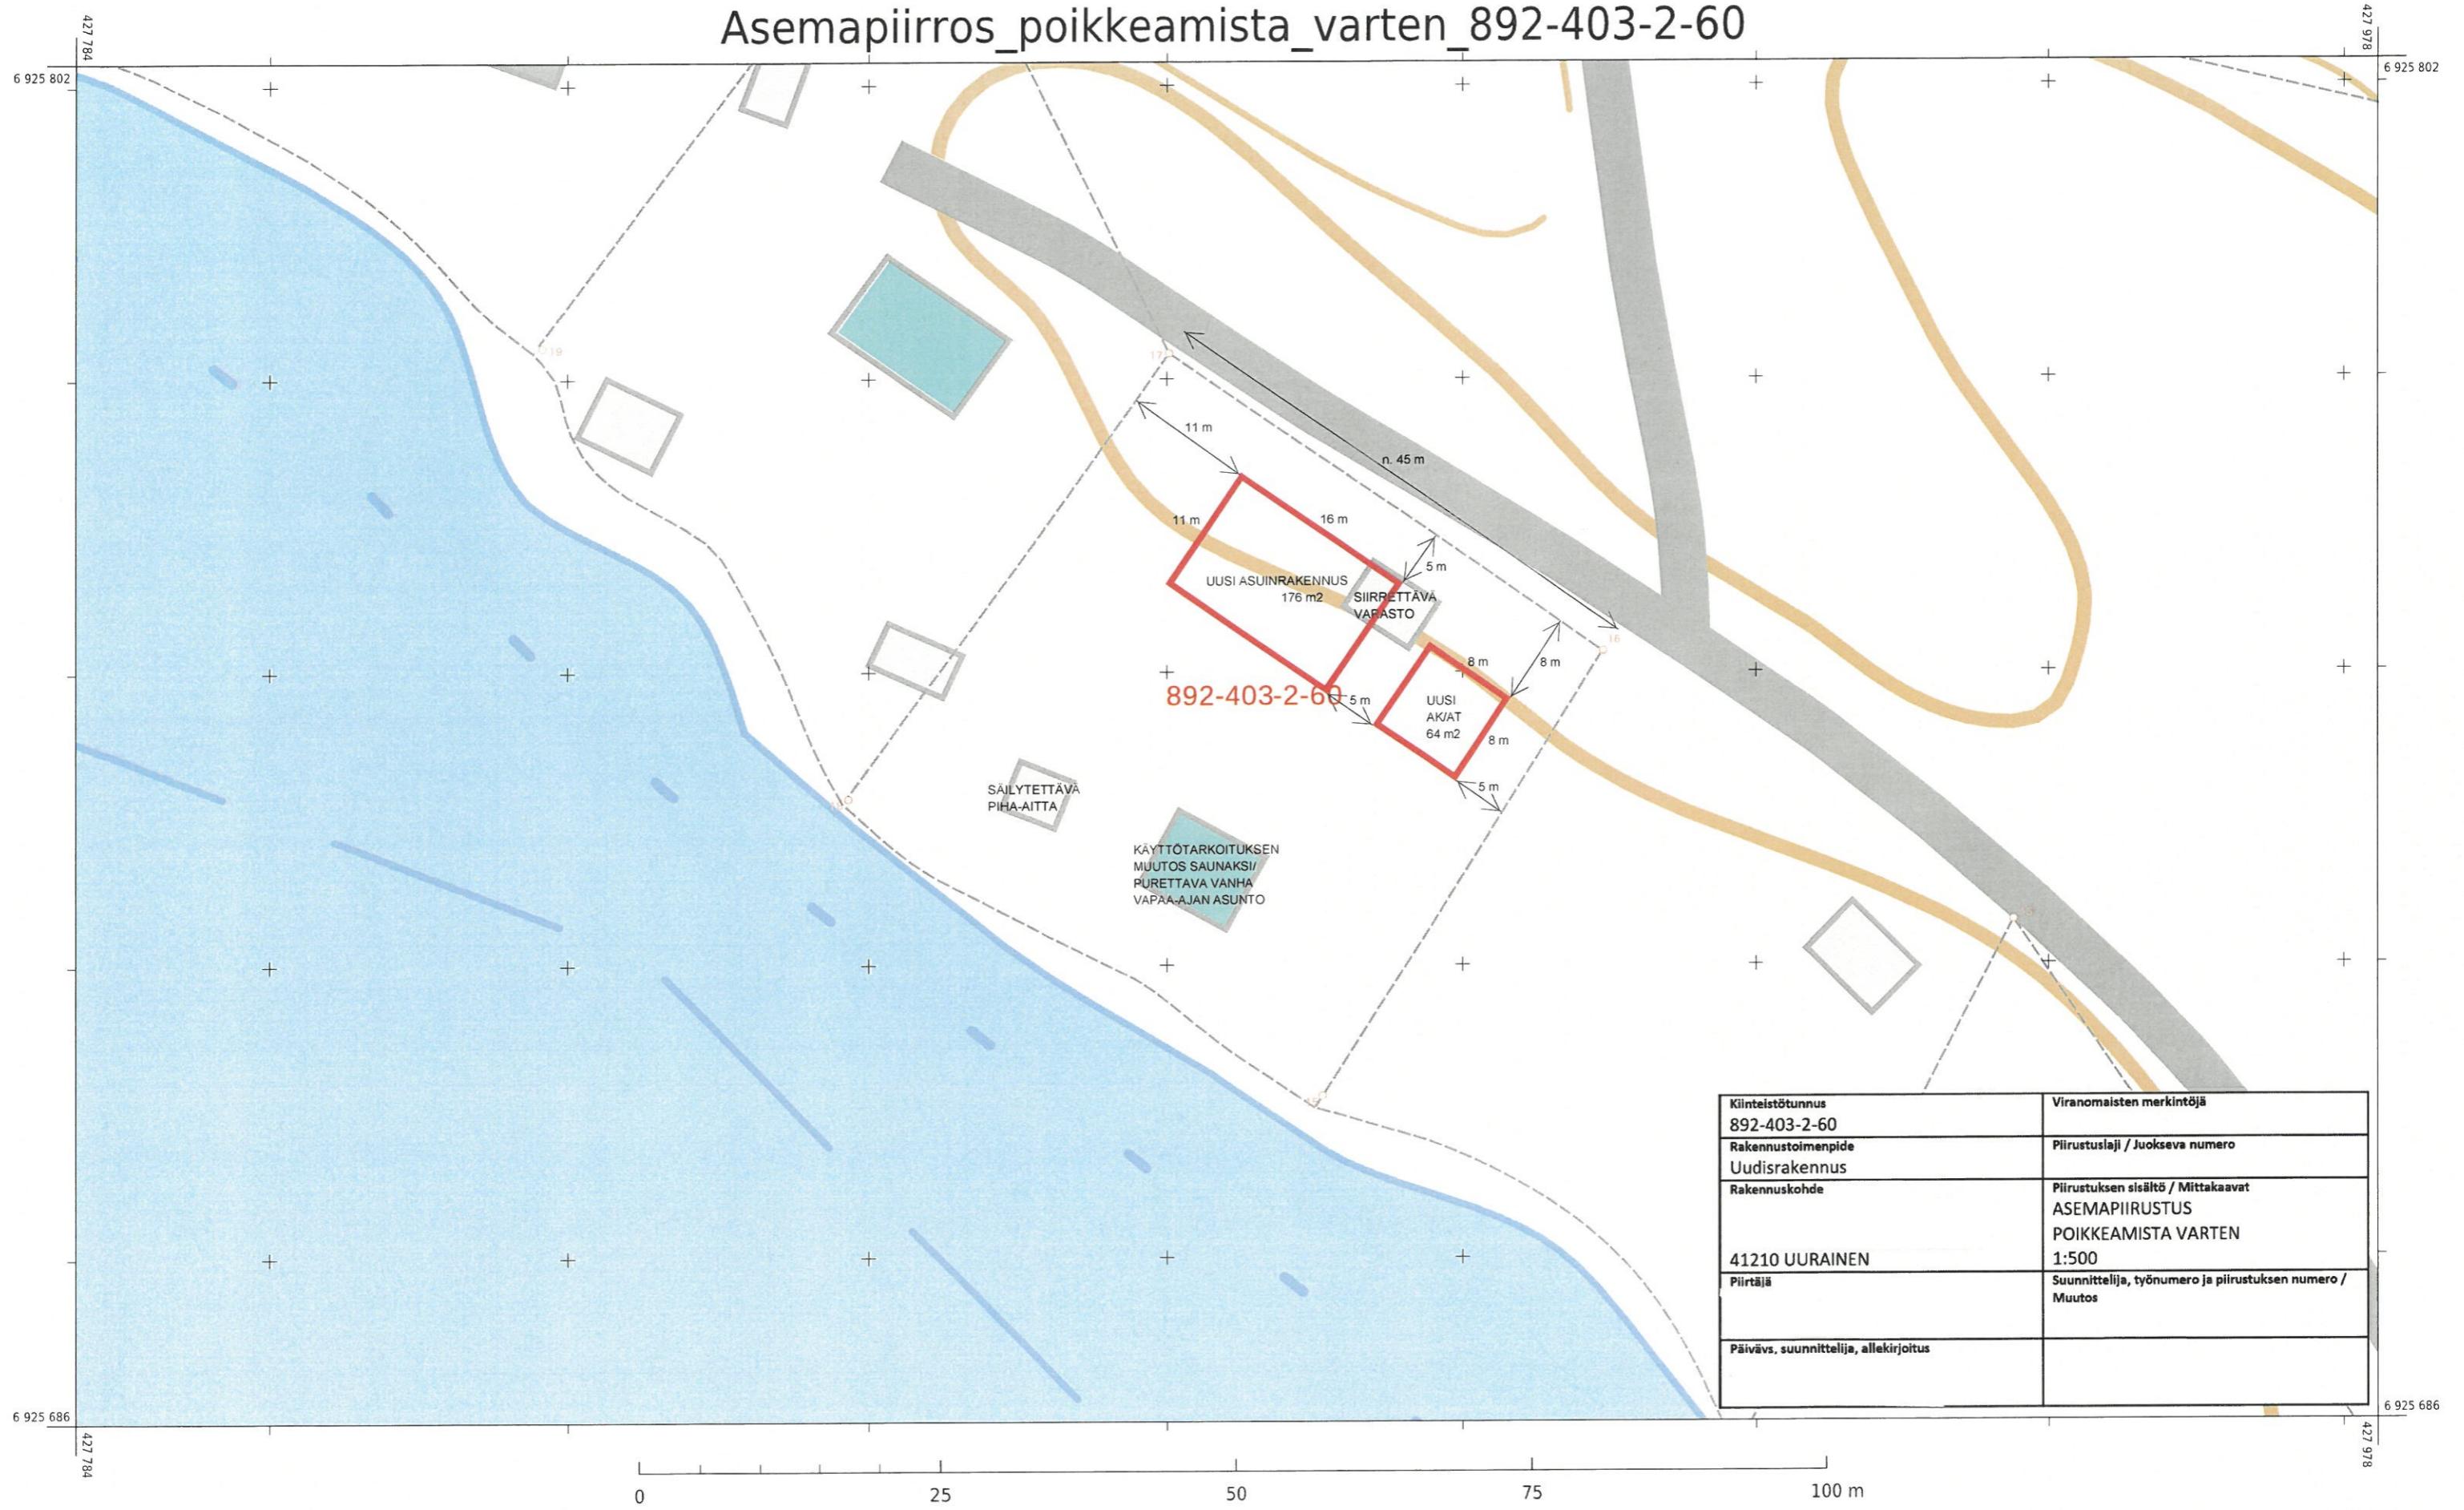

VAROITUS: Ei navigointikäyttöön.
Virasto ei ole tarkistanut tämän tuotteen tietoja, eikä se ota vastuuta tietojen oikeellisuudesta tai valmistuksen jälkeisistä muutoksista.

Kiinteistörekisterin tiedoissa voi olla puutteita ja epätarkkuuksia. Rekisteriyksikön tarkka alueellinen ulottuvuus selviää toimitusasiakirjoista ja maastosta.

KARTTATULOSTE
1:500
Tulostettu 13.1.2023

Korkeuskäyräväli: 5 m
Korkeusjärjestelmä: N60
Tasokoordinaatisto: ETRS-TM35FIN

Maastotiedot © Maanmittauslaitos
Kiinteistötiedot © Maanmittauslaitos ja kunnat
Merikartta-aineistot © Liikenne- ja viestintävirasto
Syvyystiedot © Suomen ympäristökeskus

