

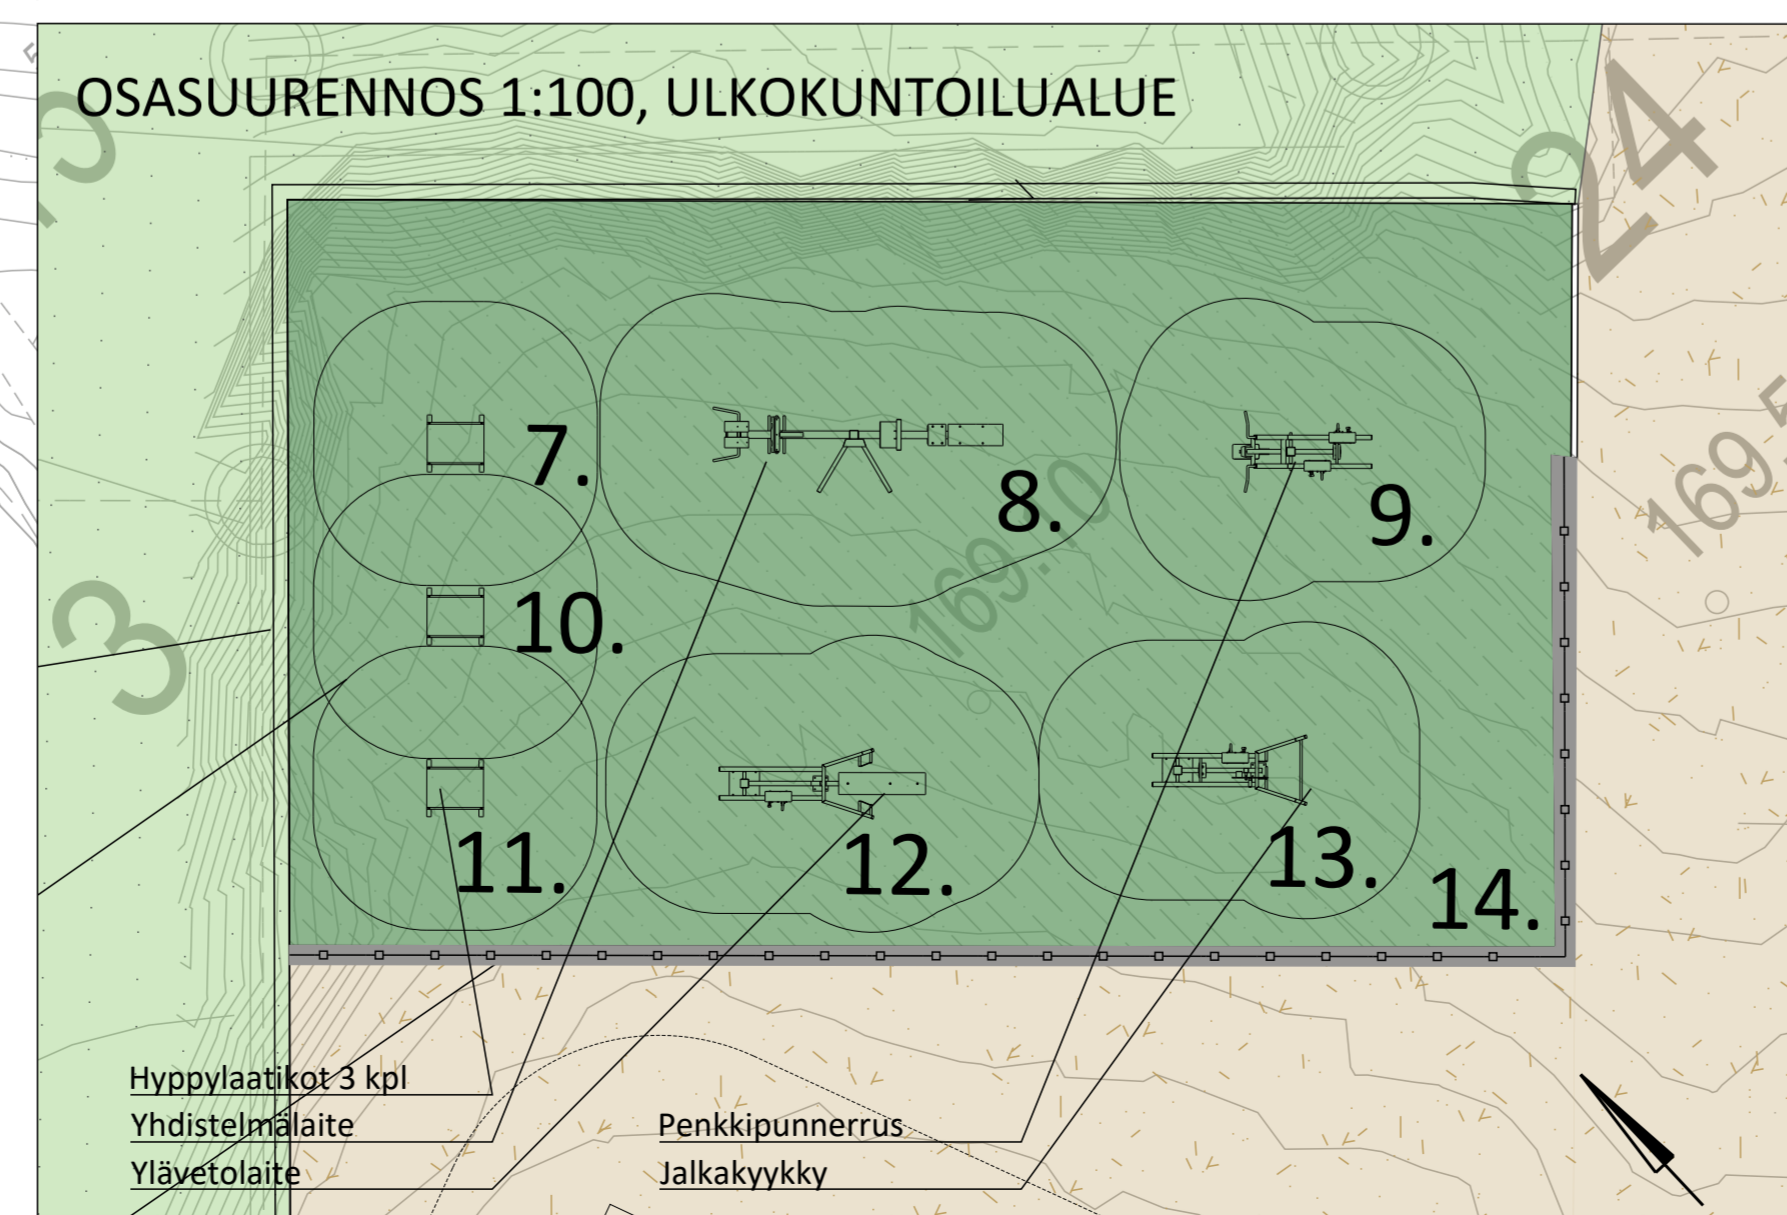
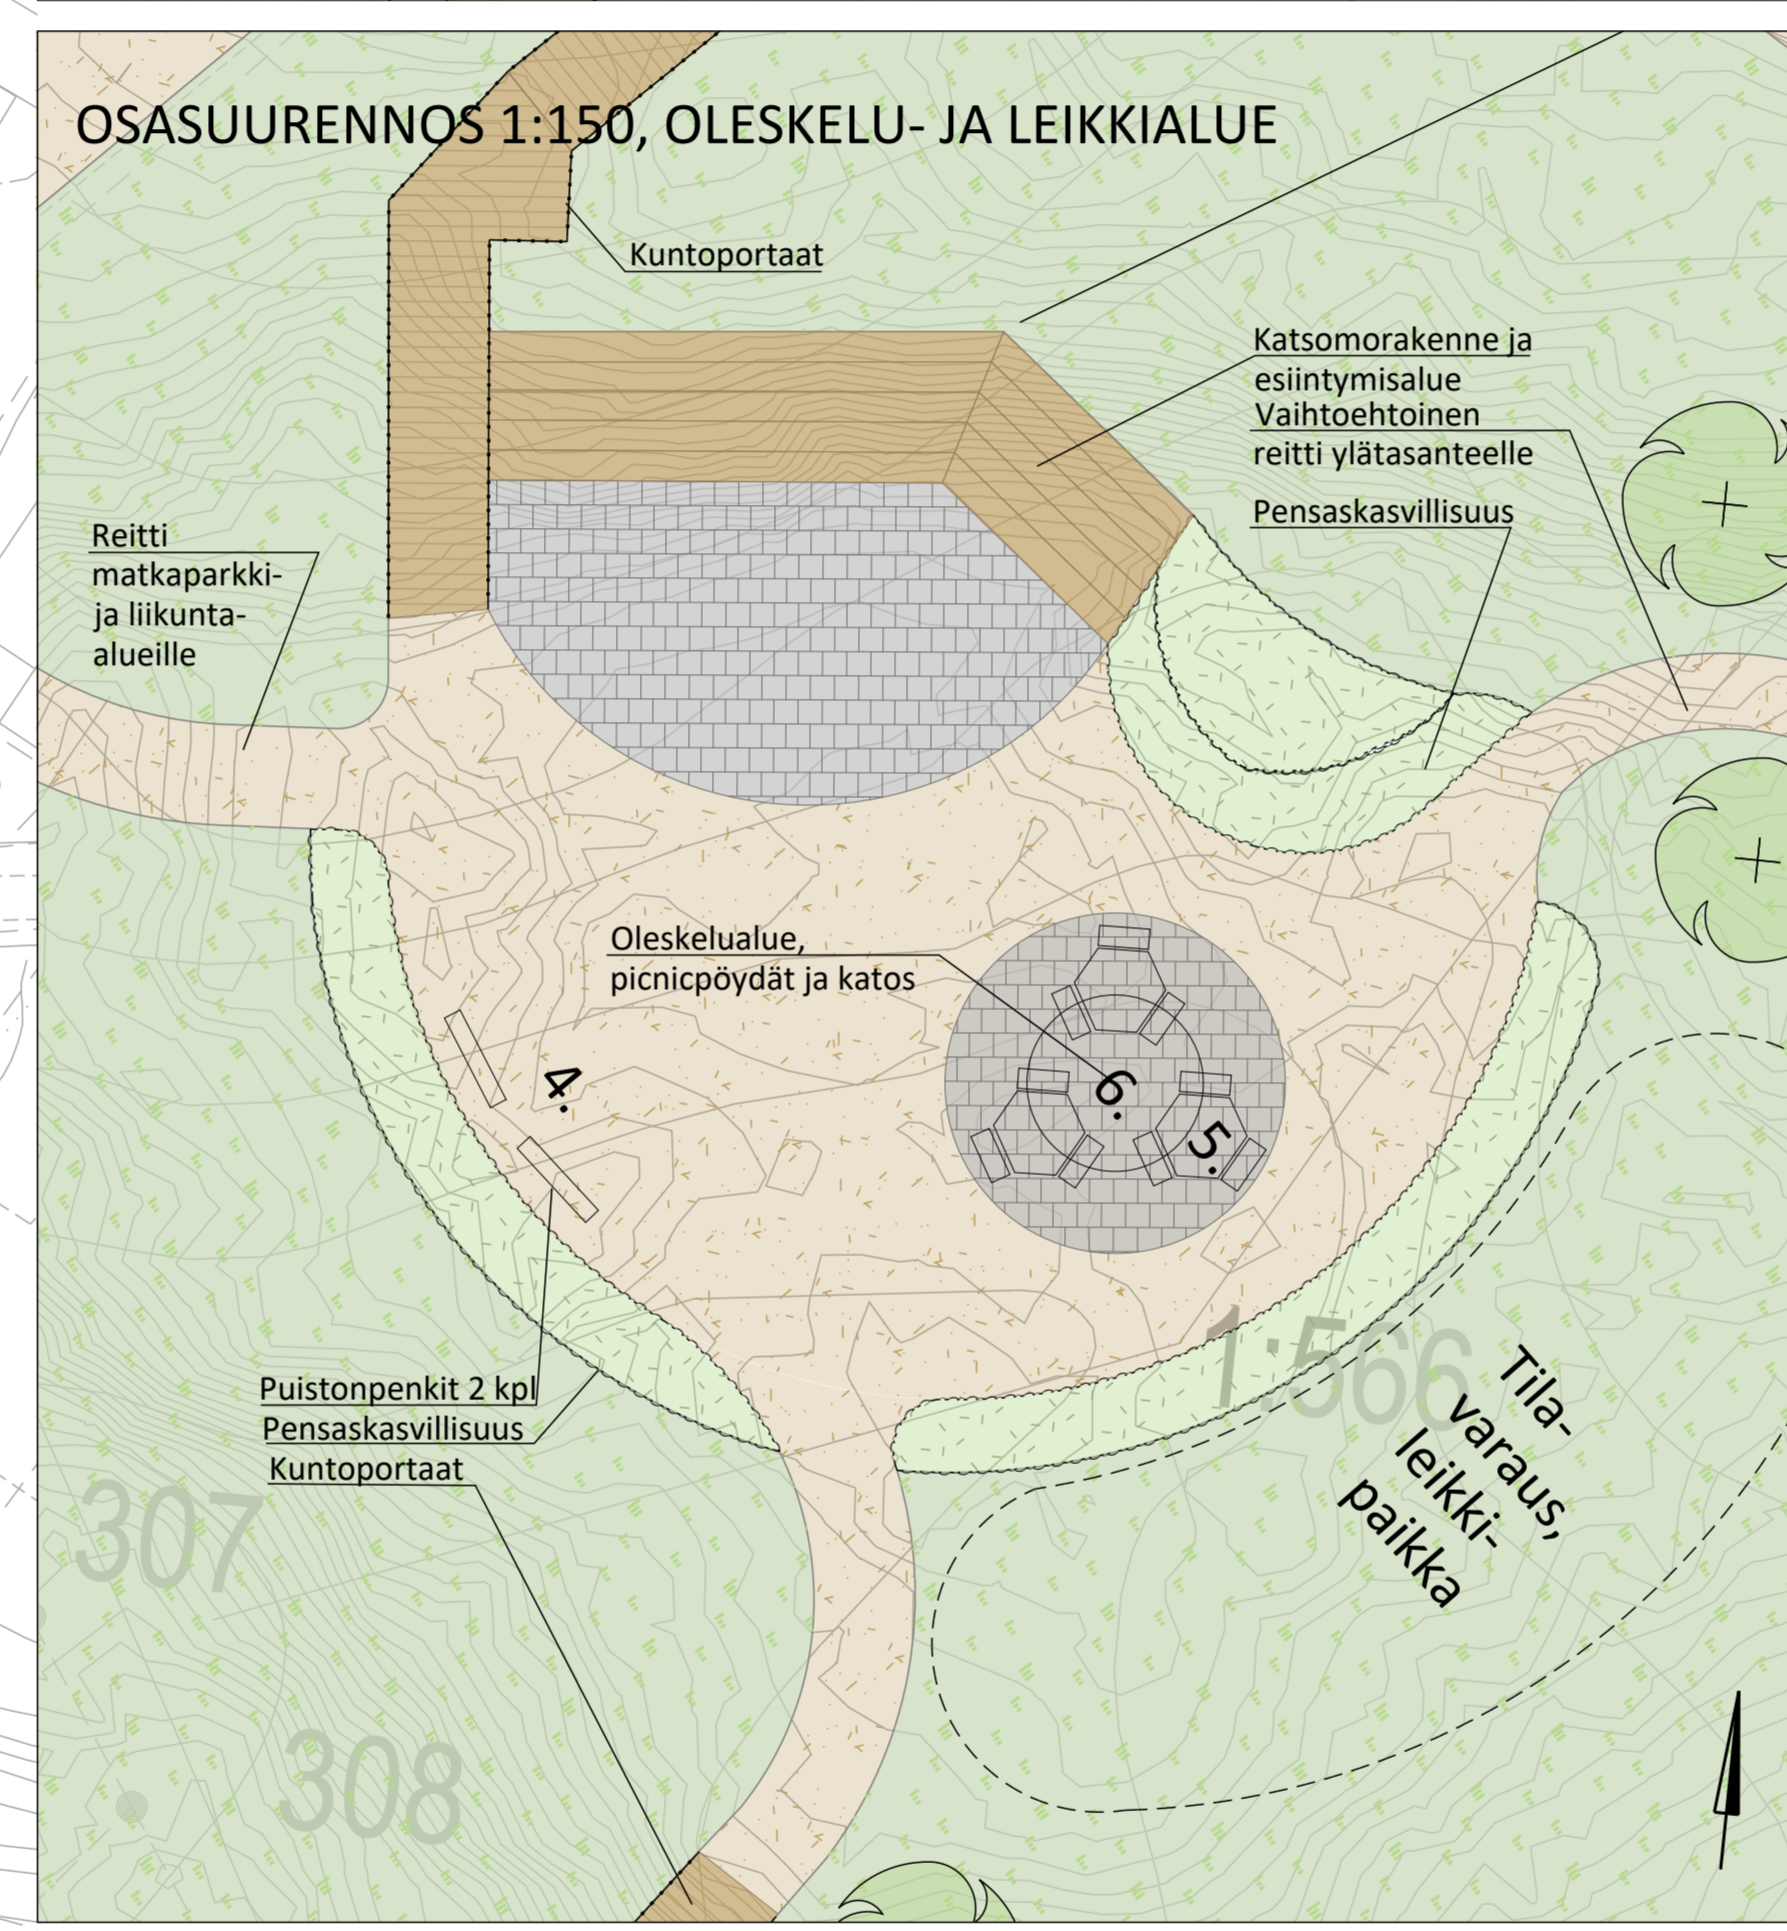
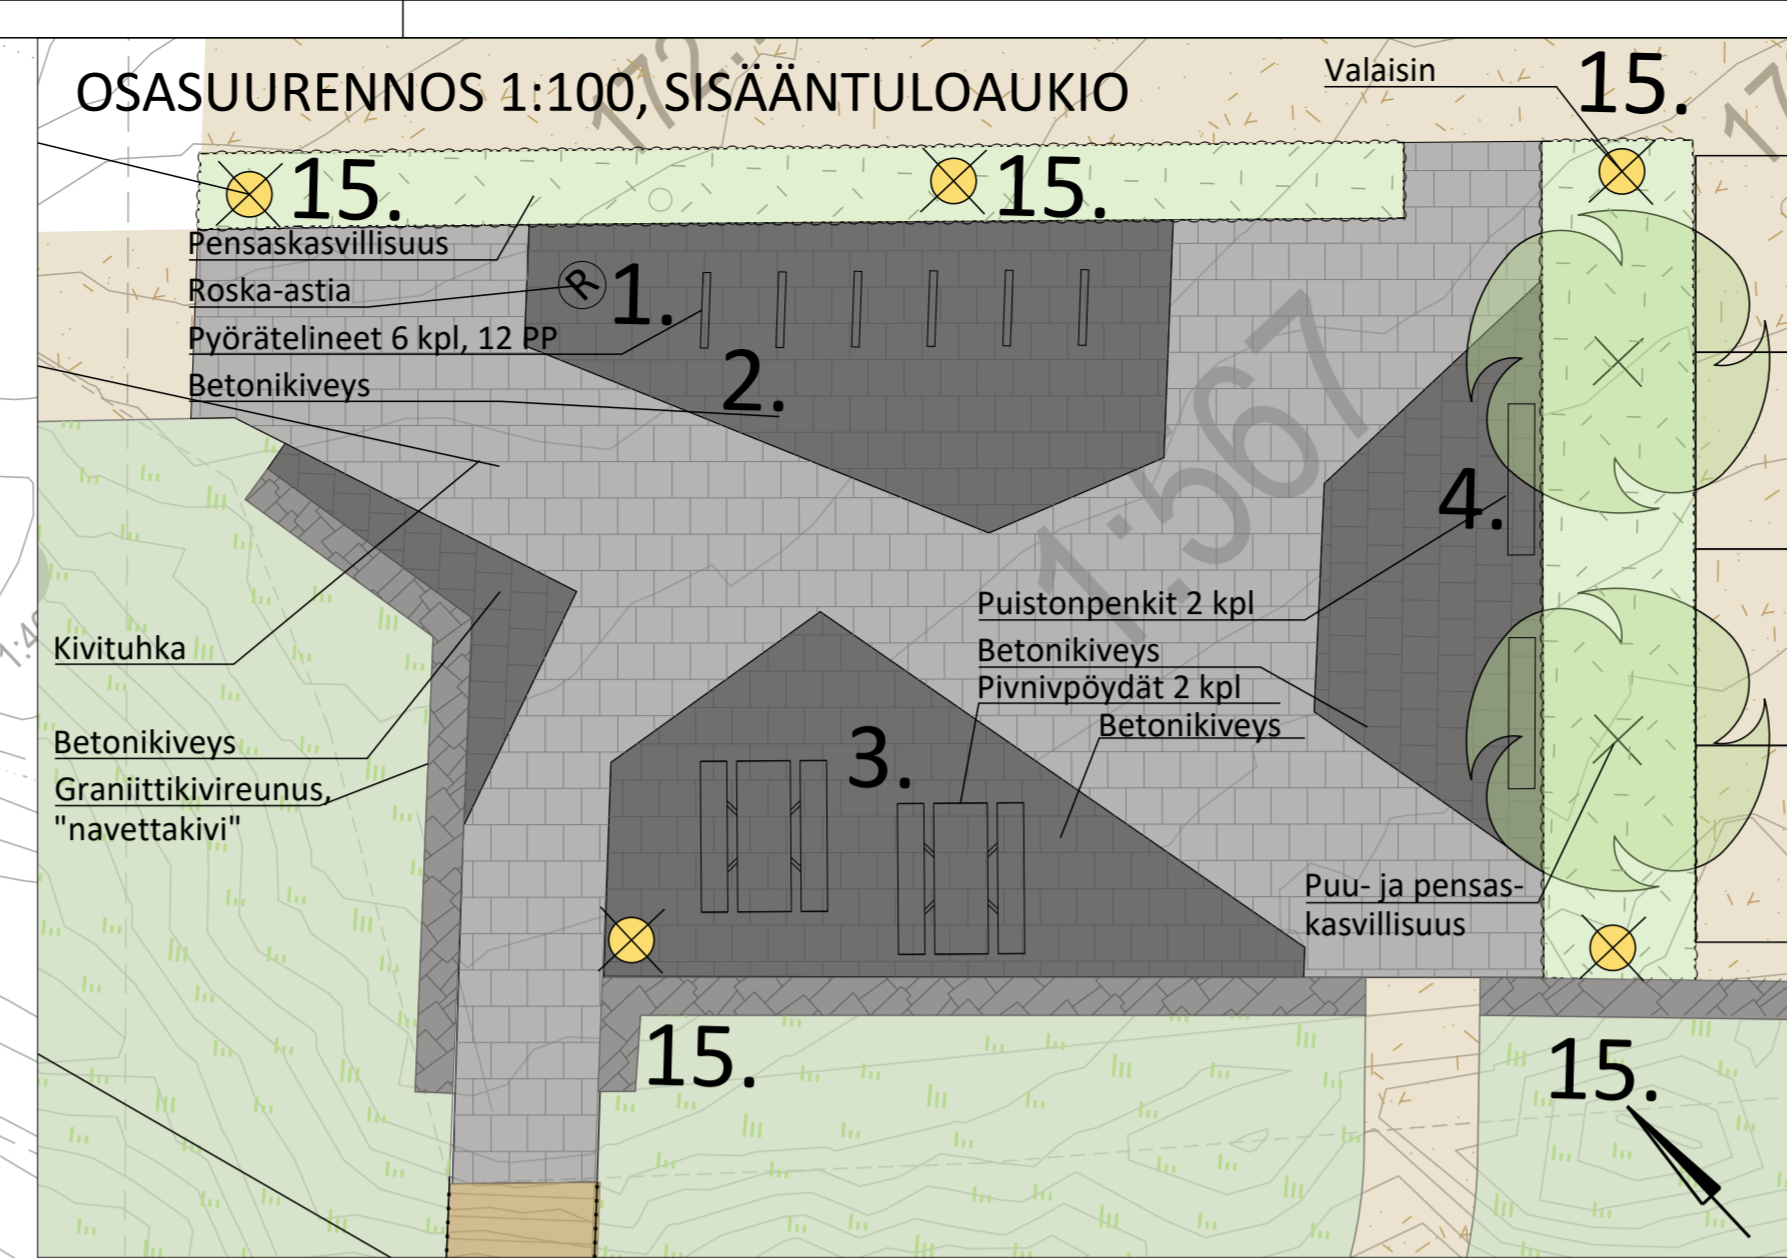


ASEMAPIIRROS 1:500

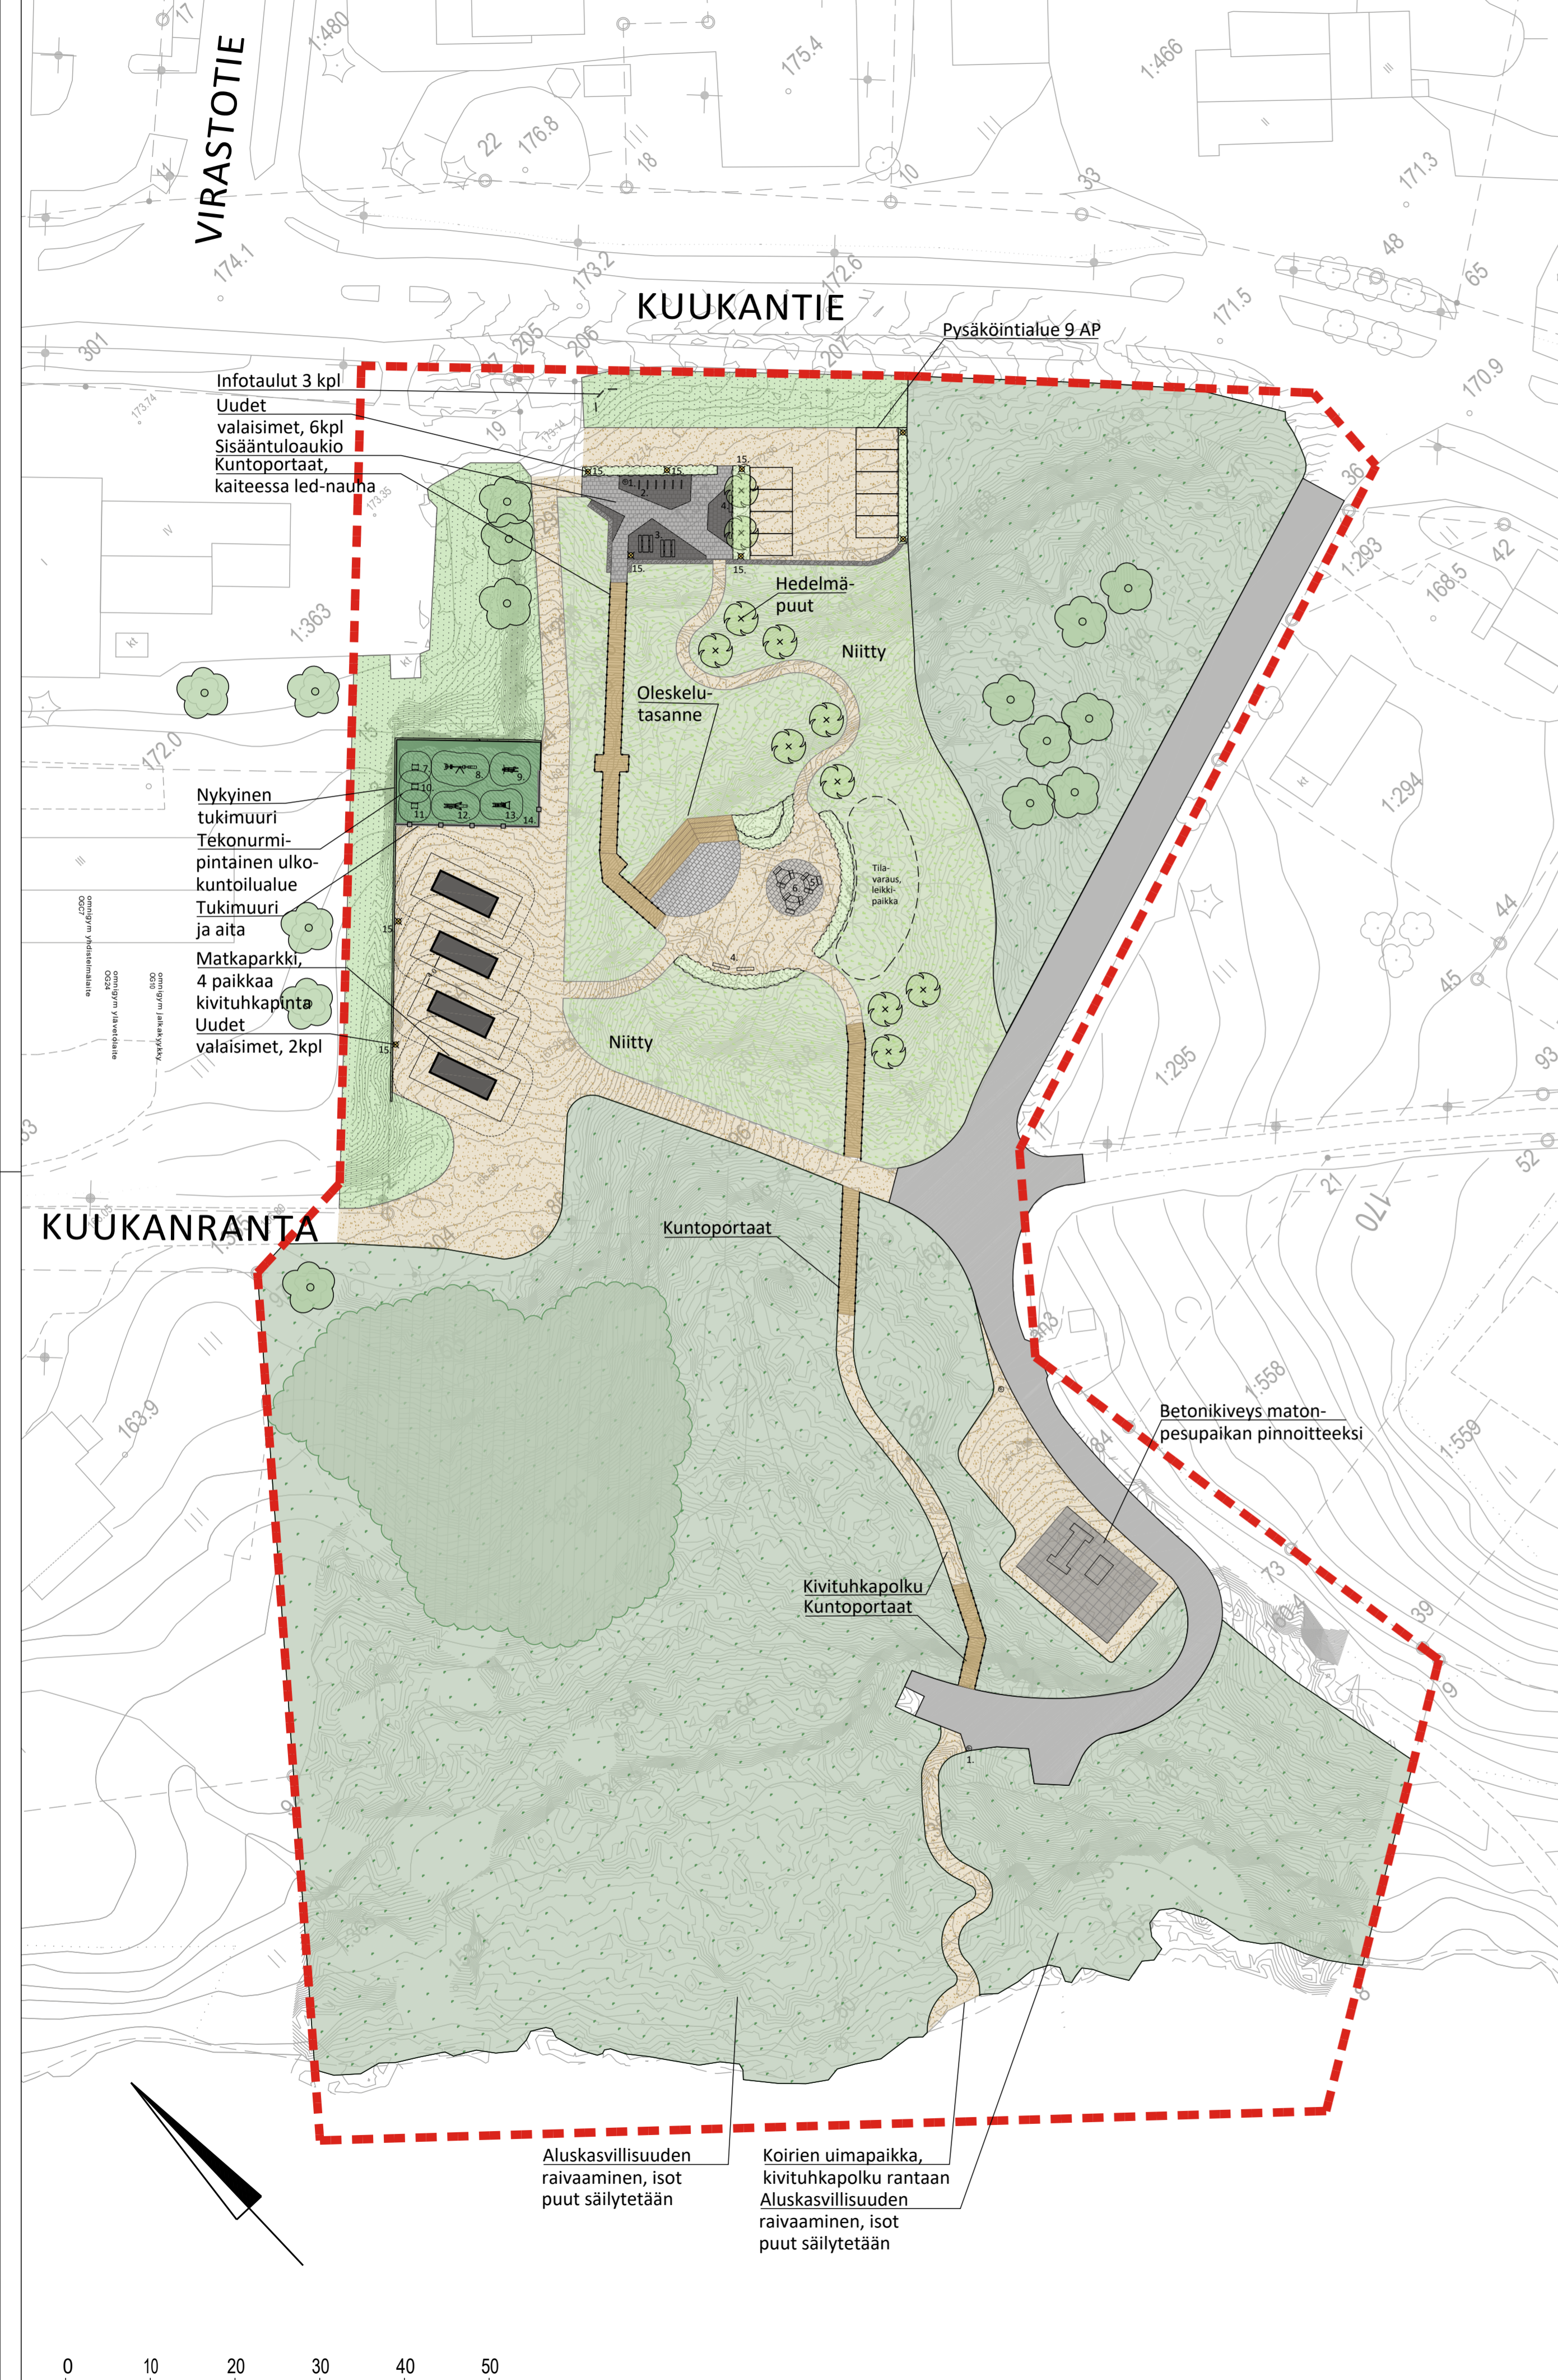

KALUSTEIDEN IDEAKUVAT

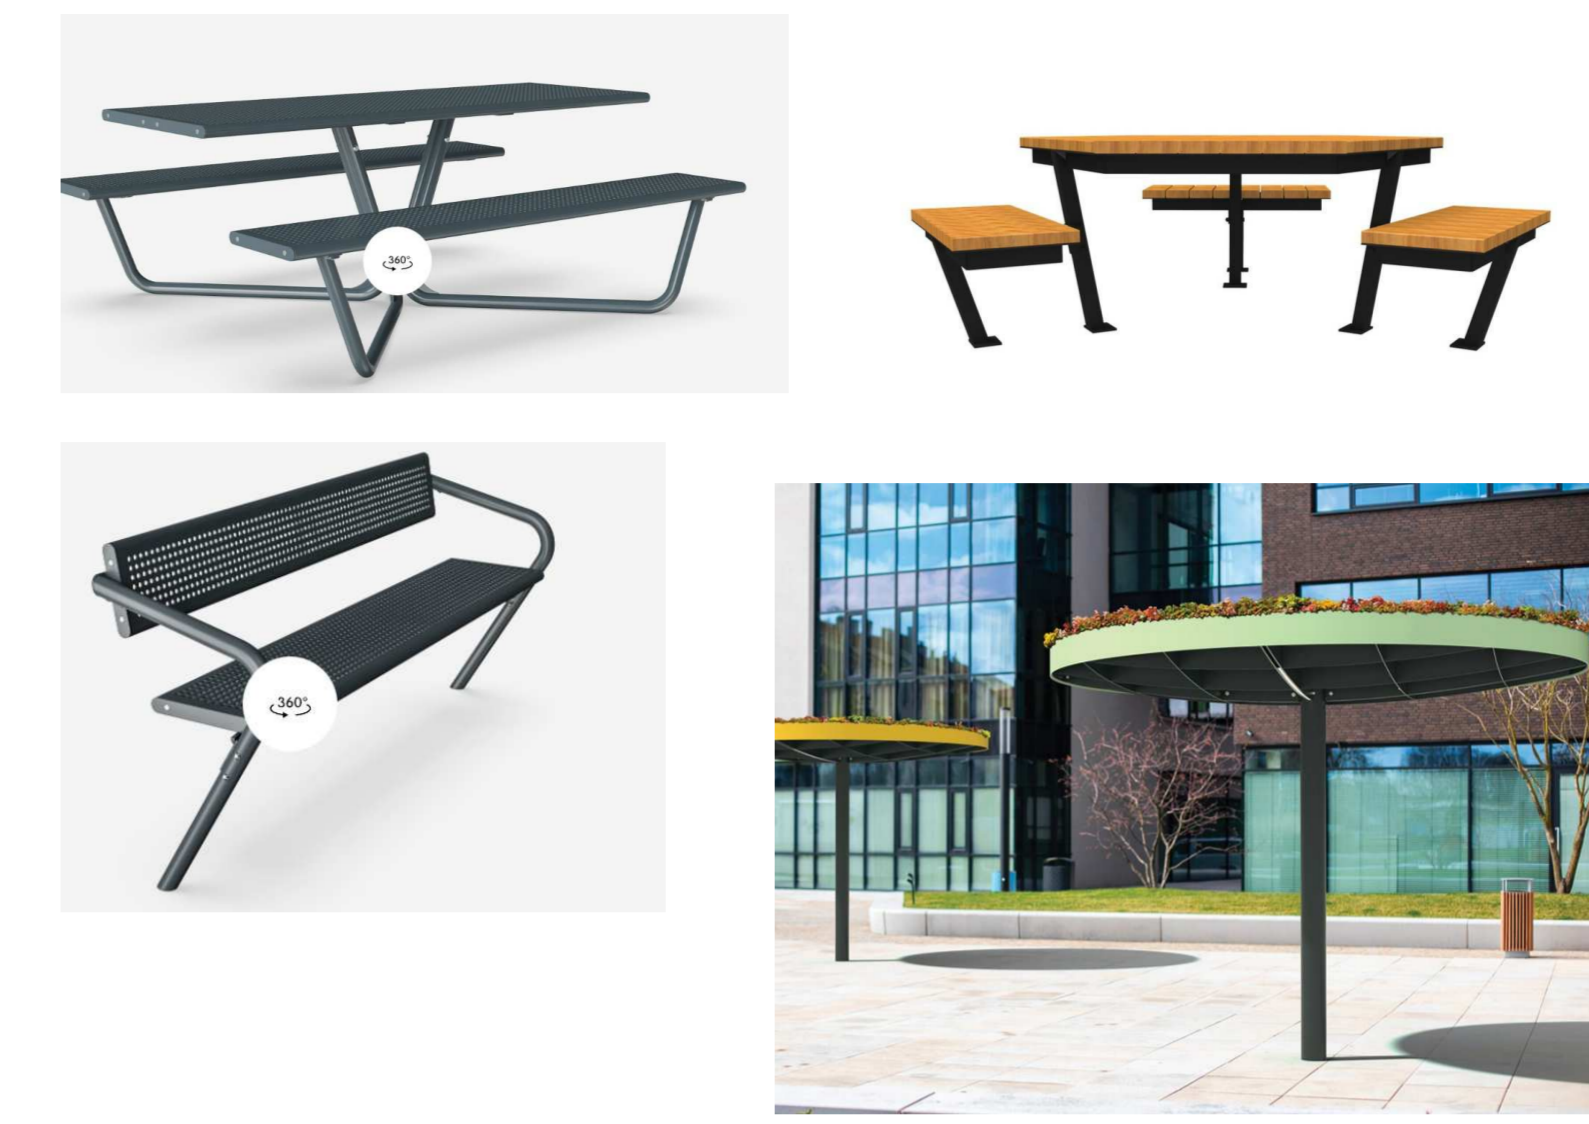

Kalusteluettelo

- Roska-astia Lappset CL60-7024, yht. 2 kpl
- Runkolukittava pyöräteline Lehtovuori U2 1000mm, jauhepolttomalattu RAL 7024, yht. 6 kpl
- Picnicpöytä, Kompan Agora picnic teräs #PAR4170, väri antrasiitti, yht. 2 kpl
- Puistonpenkki, Kompan Agora penkki selkänajalla teräs #PAR4054, väri antrasiitti, yht. 4 kpl
- Picnicpöytä, Elpac Falco Seis #PC31.085.121 puu käsittelemätön, metalliosat RAL7024, yht. 3 kpl
- Katos, Lehtovuori/Mmcitë Pin Circular viherkatolla, metalliosat RAL7024, yht. 1 kpl
- Ulkokuntoiluväline hyppypoksi Omnigym OGPB300 väri harmaa, yht. 1 kpl
- Ulkokuntoiluväline yhdistelmälaite Omnigym OGC7 väri harmaa, yht. 1 kpl
- Ulkokuntoiluväline penkkipunnerrus OG30 väri harmaa, yht. 1 kpl
- Ulkokuntoiluväline hyppypoksi Omnigym OGPB450 väri harmaa, yht. 1 kpl
- Ulkokuntoiluväline hyppypoksi Omnigym OGPB600 väri harmaa, yht. 1 kpl
- Ulkokuntoiluväline ylävetolaite Omnigym OG24 väri harmaa, yht. 1 kpl
- Ulkokuntoiluväline jalkakyykky Omnigym OG10 väri harmaa, yht. 1 kpl
- Kolmilanka-aita h=800mm väri harmaa
- Puistovalaisin h= 5m, yht. 8 kpl

Merkintöjen selitykset

- Suunnittelualan raja
- Istutettava puu
- Istutettava pensasalue
- Uusi niittyalue
- Olemassaoleva nurmialue
- Olemassaoleva luonnontilainen alue
- Olemassaoleva metsäalue
- Olemassaoleva yksittäinen puu
- Kivituha
- Betonikivi, musta
- Betonikivi, harmaa
- Betonireunakivi
- Graniittikivimuri
- Puupinta / kuntoportaat ja katsomorakenne
- Valaisin
- Kaluste
- Roska-astia
- Liikuntaväline turva-alueineen
- Aita ja tukimuri

SUUNNITTELURATKAISUT:

Kuukantien varrelle, alueen yläsanteelle on suunniteltu sisääntuloaukio sekä pysäköintialue. Pysäköintialueelle on varattu 9 autopaikkaa. Aukiolle on oma sisääntulovälänsä ja se on rajattu pysäköintialueesta kasvillisuudella. Aukiolle on sijoitettu betonikiveysalueita, jotka toimivat joko oleskelu- tai pyöräparkkialueina. Oleskelu- ja pyöräparkkialueet toteutetaan mustalla betonikivellä, kulkuvälit harmaalla. Alueen sisääntulon yhteyteen on varattu tilaa infotauluille. Muita alueen kalusteita ovat runkolukittavat pyörätelineet, picnicpöydät, puistonpenkit ja roska-astia.

Yläsanteelta etelään rakennetaan led-valolla varustellut kuntoportaat sekä vaihtoehtoisena reittinä toimiva kivituha-alue. Kivituha-alueen yhteyteen istutetaan hedelmäpuita. Kumpikin reitti ohjaa kulun puiston keskialueelle, johon on sijoitettu erilaisia toimintoja. Kuntoportaiden viereen on varattu tilaa katsomorakenteelle sekä esiintymisaukiolle. Keskellä sijaitsee katettu oleskelualue, jonka alustana on betonikiveys. Alueella on myös vapaata tilaa erilaisia pelejä varten. Aluetta on rajattu puu- ja pensaskasvillisuudella. Keskialueelle pääsee kulkemaan myös matkaparkin suunnasta saapuvan kivituha-alueen kautta. Yläsanteen ja keskialueen aukion ympärillä olevat nykyiset vihervälit muutetaan kukkiviksi niittyalueiksi.

Kuntoportaat jatkuvat koko puistoalueen läpi matonpesupaikalle saakka. Nykyinen matonpesupaikka käsitellään betonikiveyksellä. Nykyisen huoltovälän päätyyn rakennetaan rantaan kulkeva kivituha-alue. Rantaan varataan tila koirien uimapaikalle.

Suunnittelualan länsisivulle nykyiselle kivituha-alueelle on varattu 4 matkailuauton paikkaa, jonne kuljetaan Kuukanrannan kautta. Alueen yläosaan on ehdotettu tekonurmipintaista ulkokuntoilualuetta. Ulkokuntoilualue rajataan matkaparkkialueesta tukimurin ja aidan avulla. Ulkokuntoilualueelle on sijoitettu neljä painopakkavälinettä sekä kolme erikorkuista hyppypoksia.

Rakennuskohde Uuraisten kunta Ranta-alueen kehittämissuunnitelma Kuukantie 41230 Uurainen	Piirustuksen sisältö Asemapiirros Osasuurennot	Mittakaavat 1:500 1:100 1:150
FCG Puntokatu 2 A, 40100 Jyväskylä Puh. 010 48902 www.fcg.fi	Suunnitteluala, työnnumero ja piirustuksen numero MAS P49651 1	Muutos
Päiväys: 7.11.2023 Pääsuunn. H. Väisänen Hyv.	Suunn./Piirt. H. Väisänen Tarkastaja Yhteyshenkilö H. Väisänen	A S