


# Liite 2

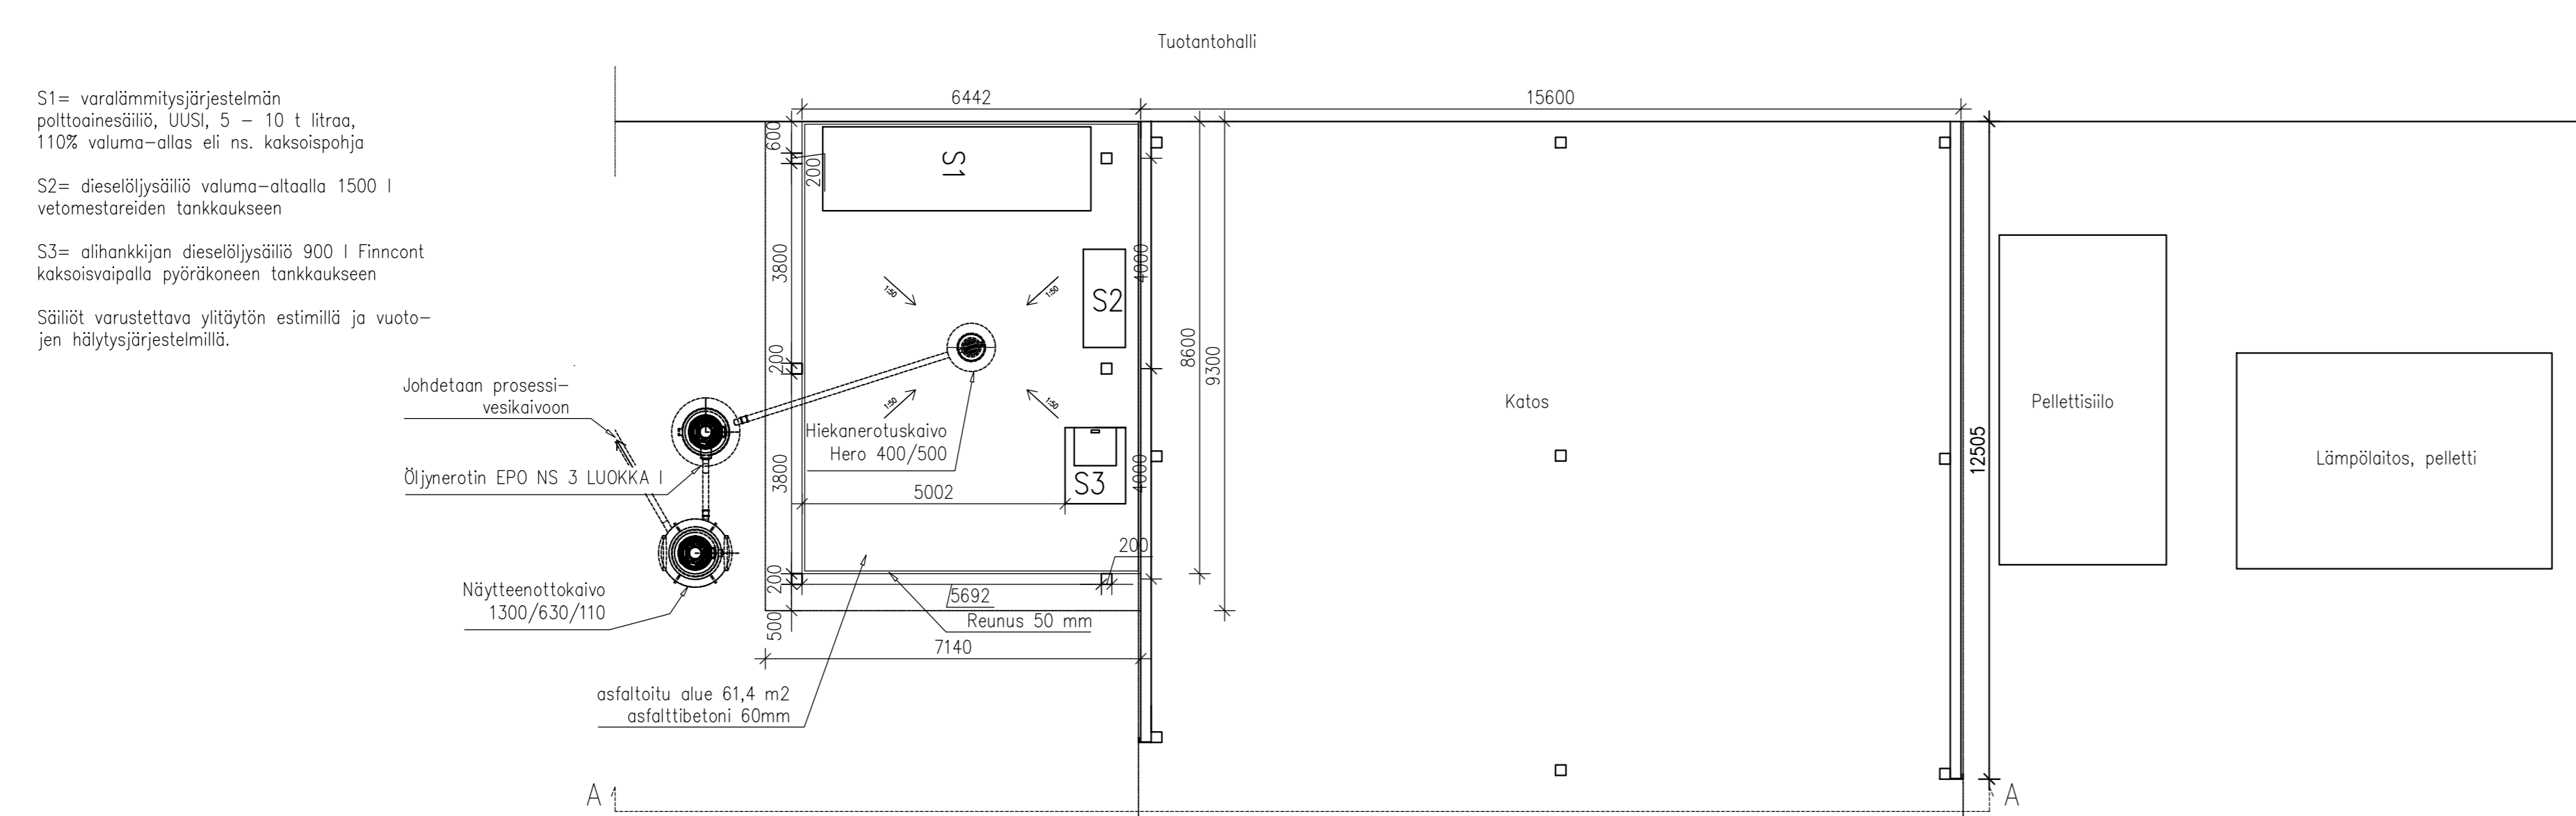

Uuden katoksen rakenne on suuntaa-antava.

LEIKKAUS A

