



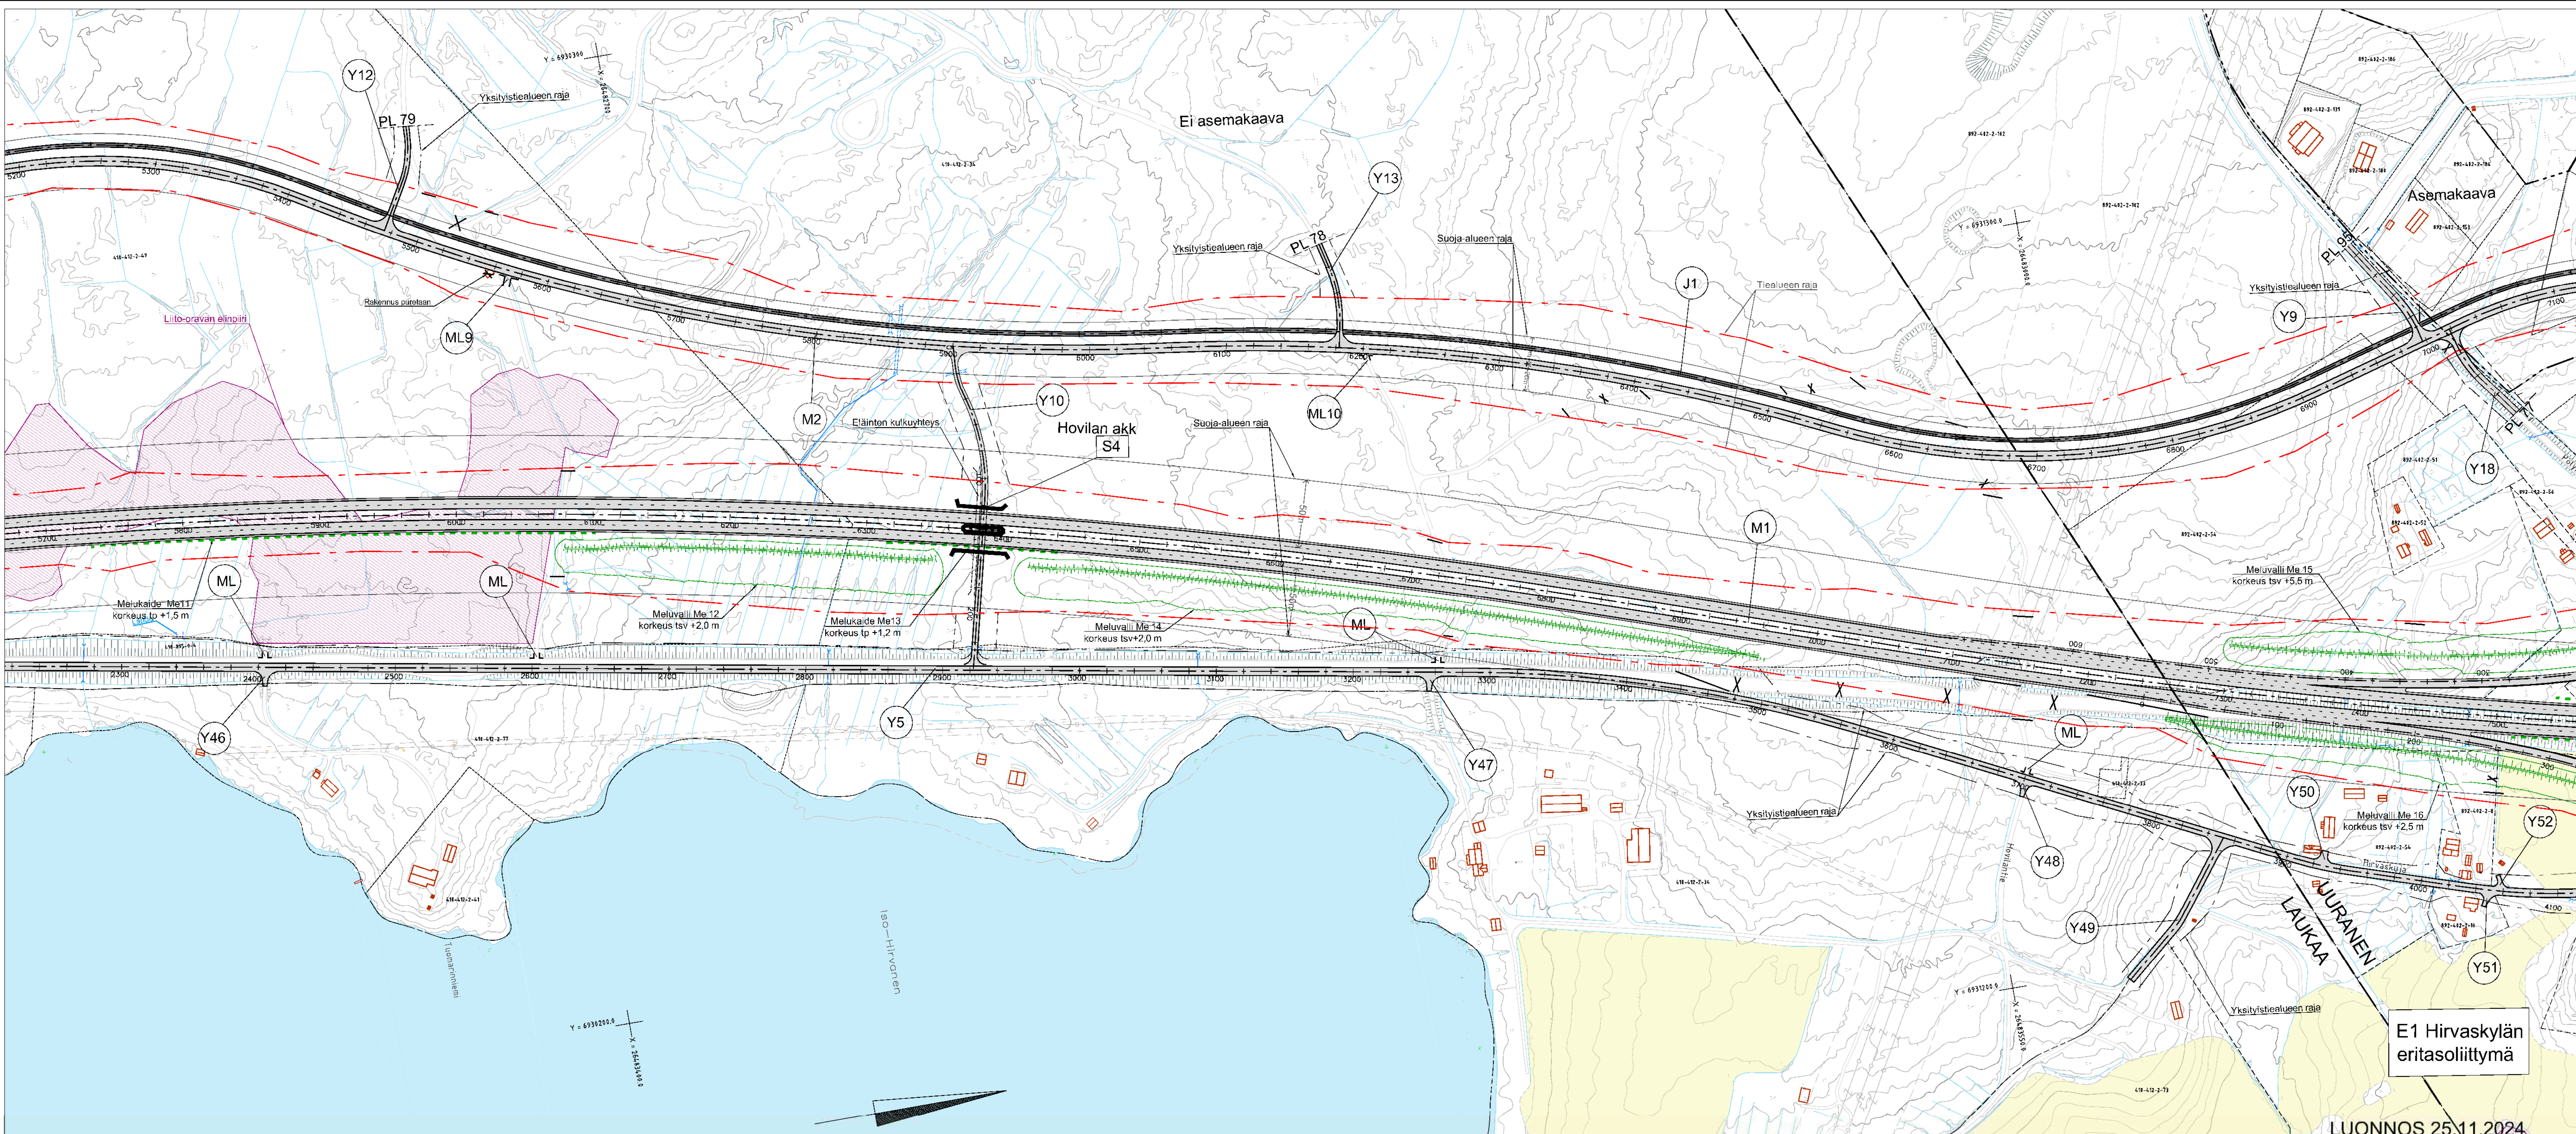

|                           |  |           |                |               |                                |  |                                                                                             |  |
|---------------------------|--|-----------|----------------|---------------|--------------------------------|--|---------------------------------------------------------------------------------------------|--|
| Merkit/Bet Muutos/Ändring |  | Pvm./Dat  | Suunn./Plan    | Tark./Gransk. | Koordinatit/Äjeseini ETRS-GK26 |  | V1 4 parantaminen välillä Vehniä – Äänekoski (V13 Huutomaäki), Laukaa, Uusinen ja Äänekoski |  |
| Ei asemakaava             |  | Pvm./Dat  | AFRY           |               | Koordinaattijärjestelmä N2000  |  | Tiesuunnitelma                                                                              |  |
| Ei asemakaava             |  | Pvm./Dat  | Petteri Huikko |               | Tietokarttatunnus              |  | Suunnitelmapöytä p15800-7400                                                                |  |
| Ei asemakaava             |  | xx.x.2025 | Evelina Heiska |               |                                |  | Mittakaava/Skala 1:2000                                                                     |  |
| Ei asemakaava             |  |           |                |               |                                |  | Pöytäkirja/Rötn nr. T214-4                                                                  |  |

LUONNOS 25.11.2024

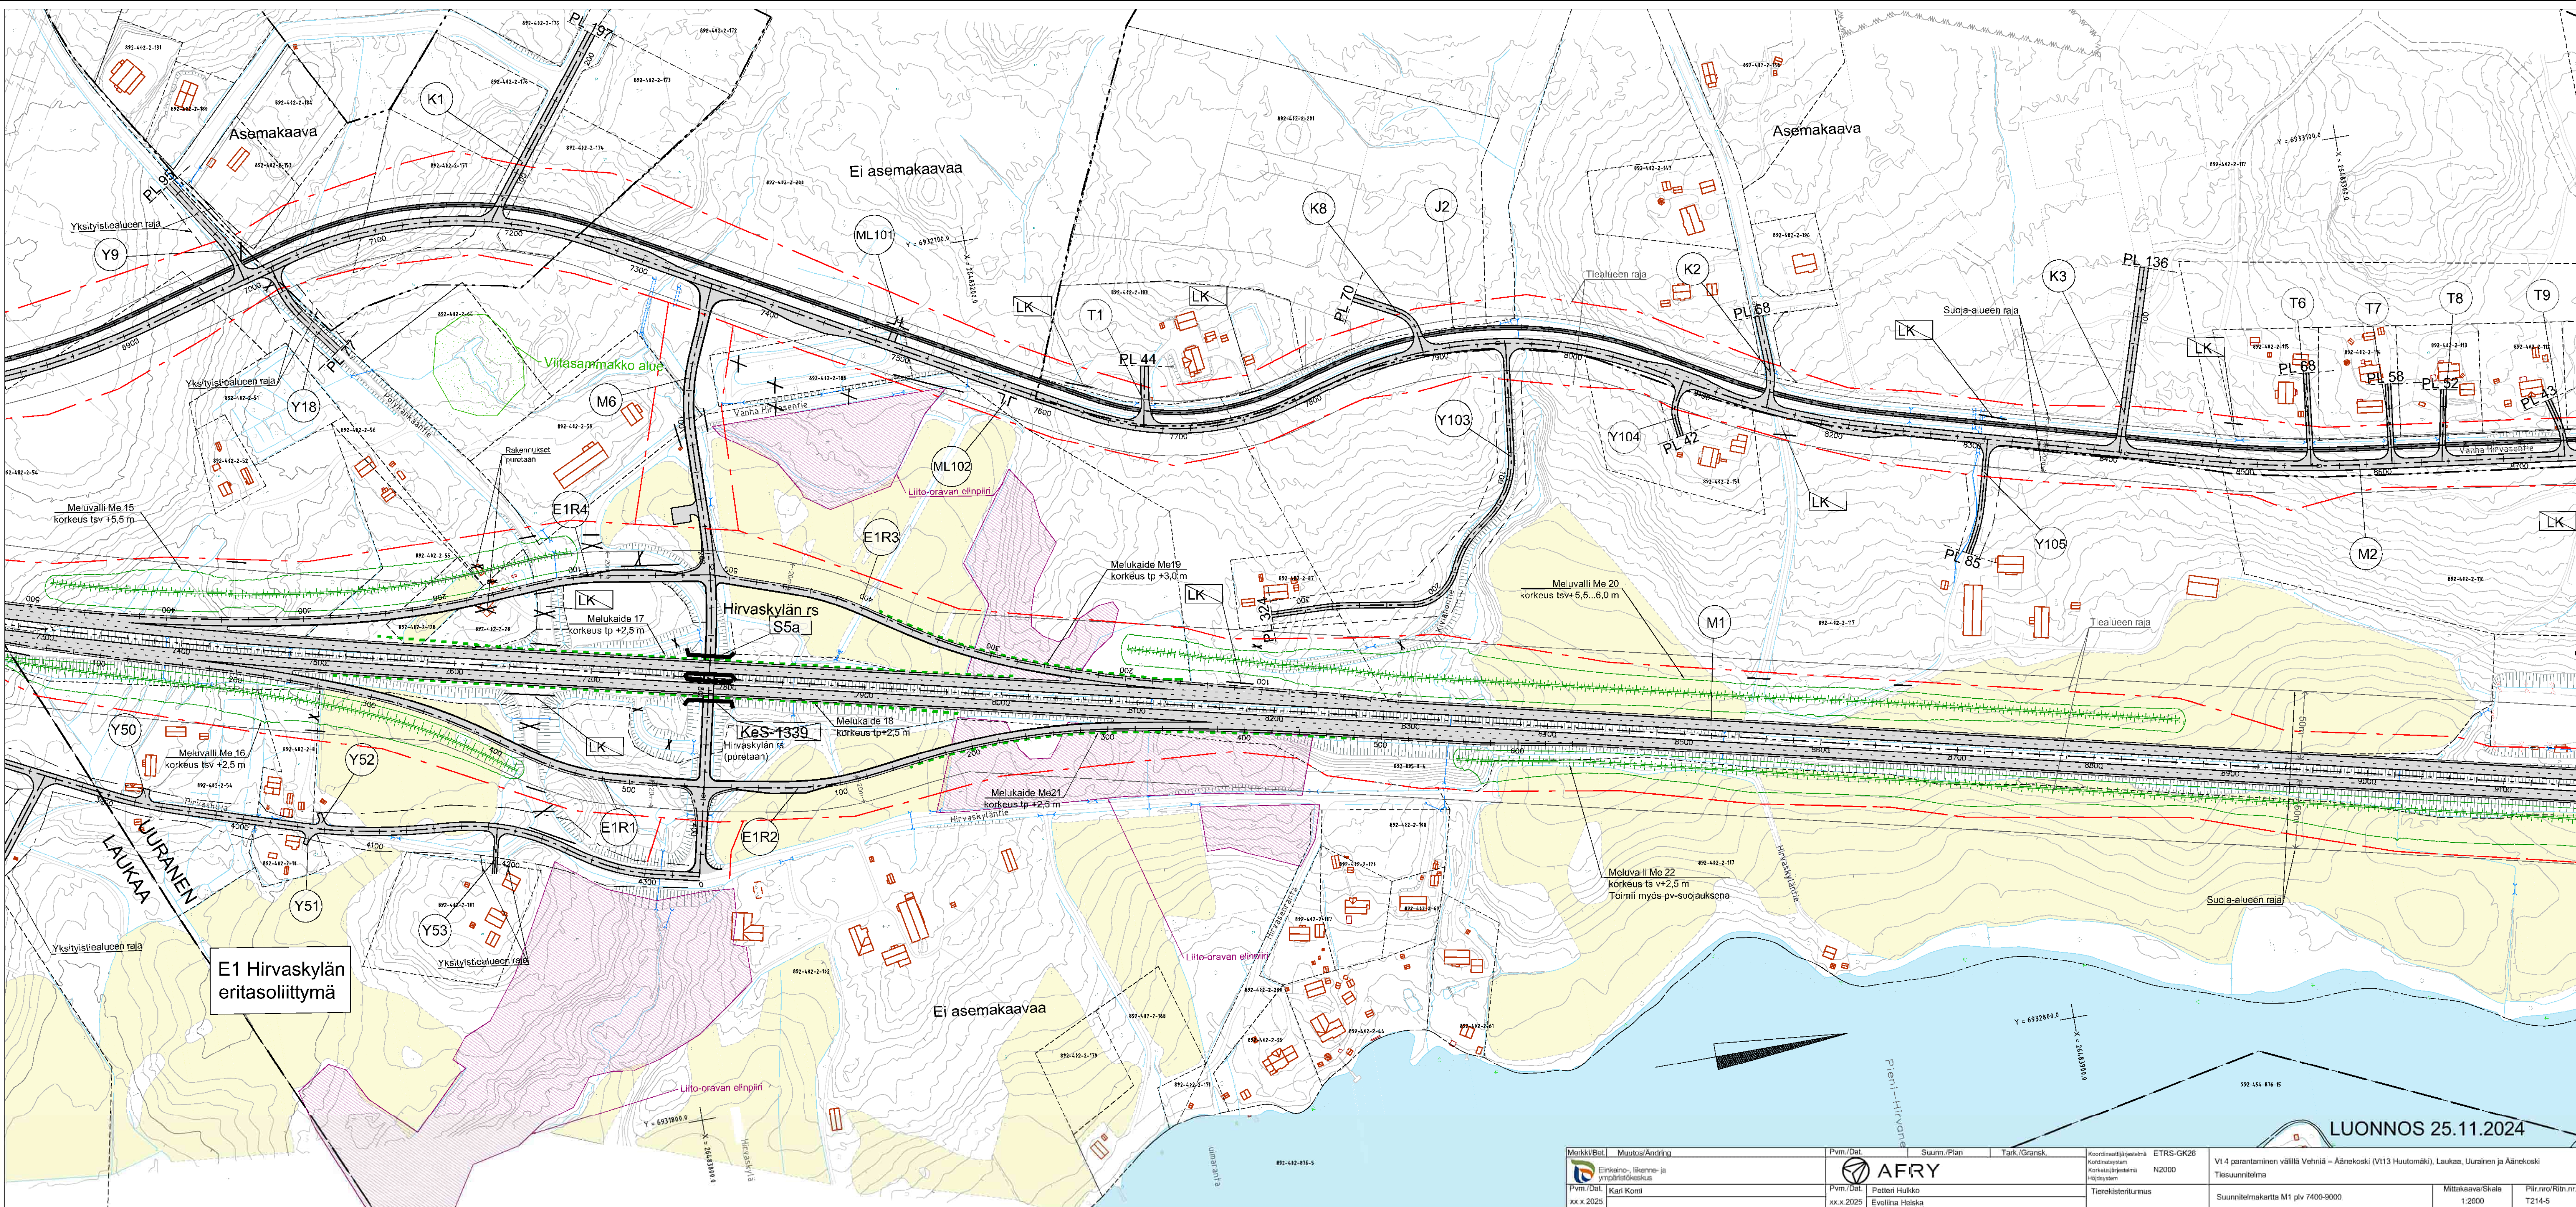

LUONNOS 25.11.2024

|                                                                                       |                                          |                                                                                            |                 |               |                                                                                                  |                    |   |  |                            |                            |
|---------------------------------------------------------------------------------------|------------------------------------------|--------------------------------------------------------------------------------------------|-----------------|---------------|--------------------------------------------------------------------------------------------------|--------------------|---|--|----------------------------|----------------------------|
| Merkki/Bet                                                                            | Muutos/Ändring                           | Pvm./Dat.                                                                                  | Suunn./Plan     | Tark./Gransk. | Koordinaattijärjestelmä<br>Kortistajajärjestelmä<br>Kortistajajärjestelmä<br>Höjstajajärjestelmä | ETRS-GK26<br>N2000 | V1.4 parantaminen välillä Vehniä – Äänekoski (V113 Huutoniemi), Laukaa, Uurainen ja Äänekoski<br>Tiesuunnitelma |  |                            |                            |
|  | Elinkeino-, liikenne- ja ympäristökeskus |  AFRY |                 |               |                                                                                                  |                    |   |  |                            |                            |
| Pvm./Dat.                                                                             | Kari Komi                                | Pvm./Dat.                                                                                  | Petteri Huikko  |               | Tietokantatunnus                                                                                 |                    | Suunnitelmapäivä M1 p1v 7400-9000                                                                               |  | Mittakaava/Scala<br>1:2000 | Piir.no/Rötn.nr.<br>T214-5 |
| xx.x.2025                                                                             |                                          | xx.x.2025                                                                                  | Evollina Heiska |               |                                                                                                  |                    |   |  |                            |                            |

