


MAA-AINESTEN OTTAMISSUUNNITELMA

1:2000

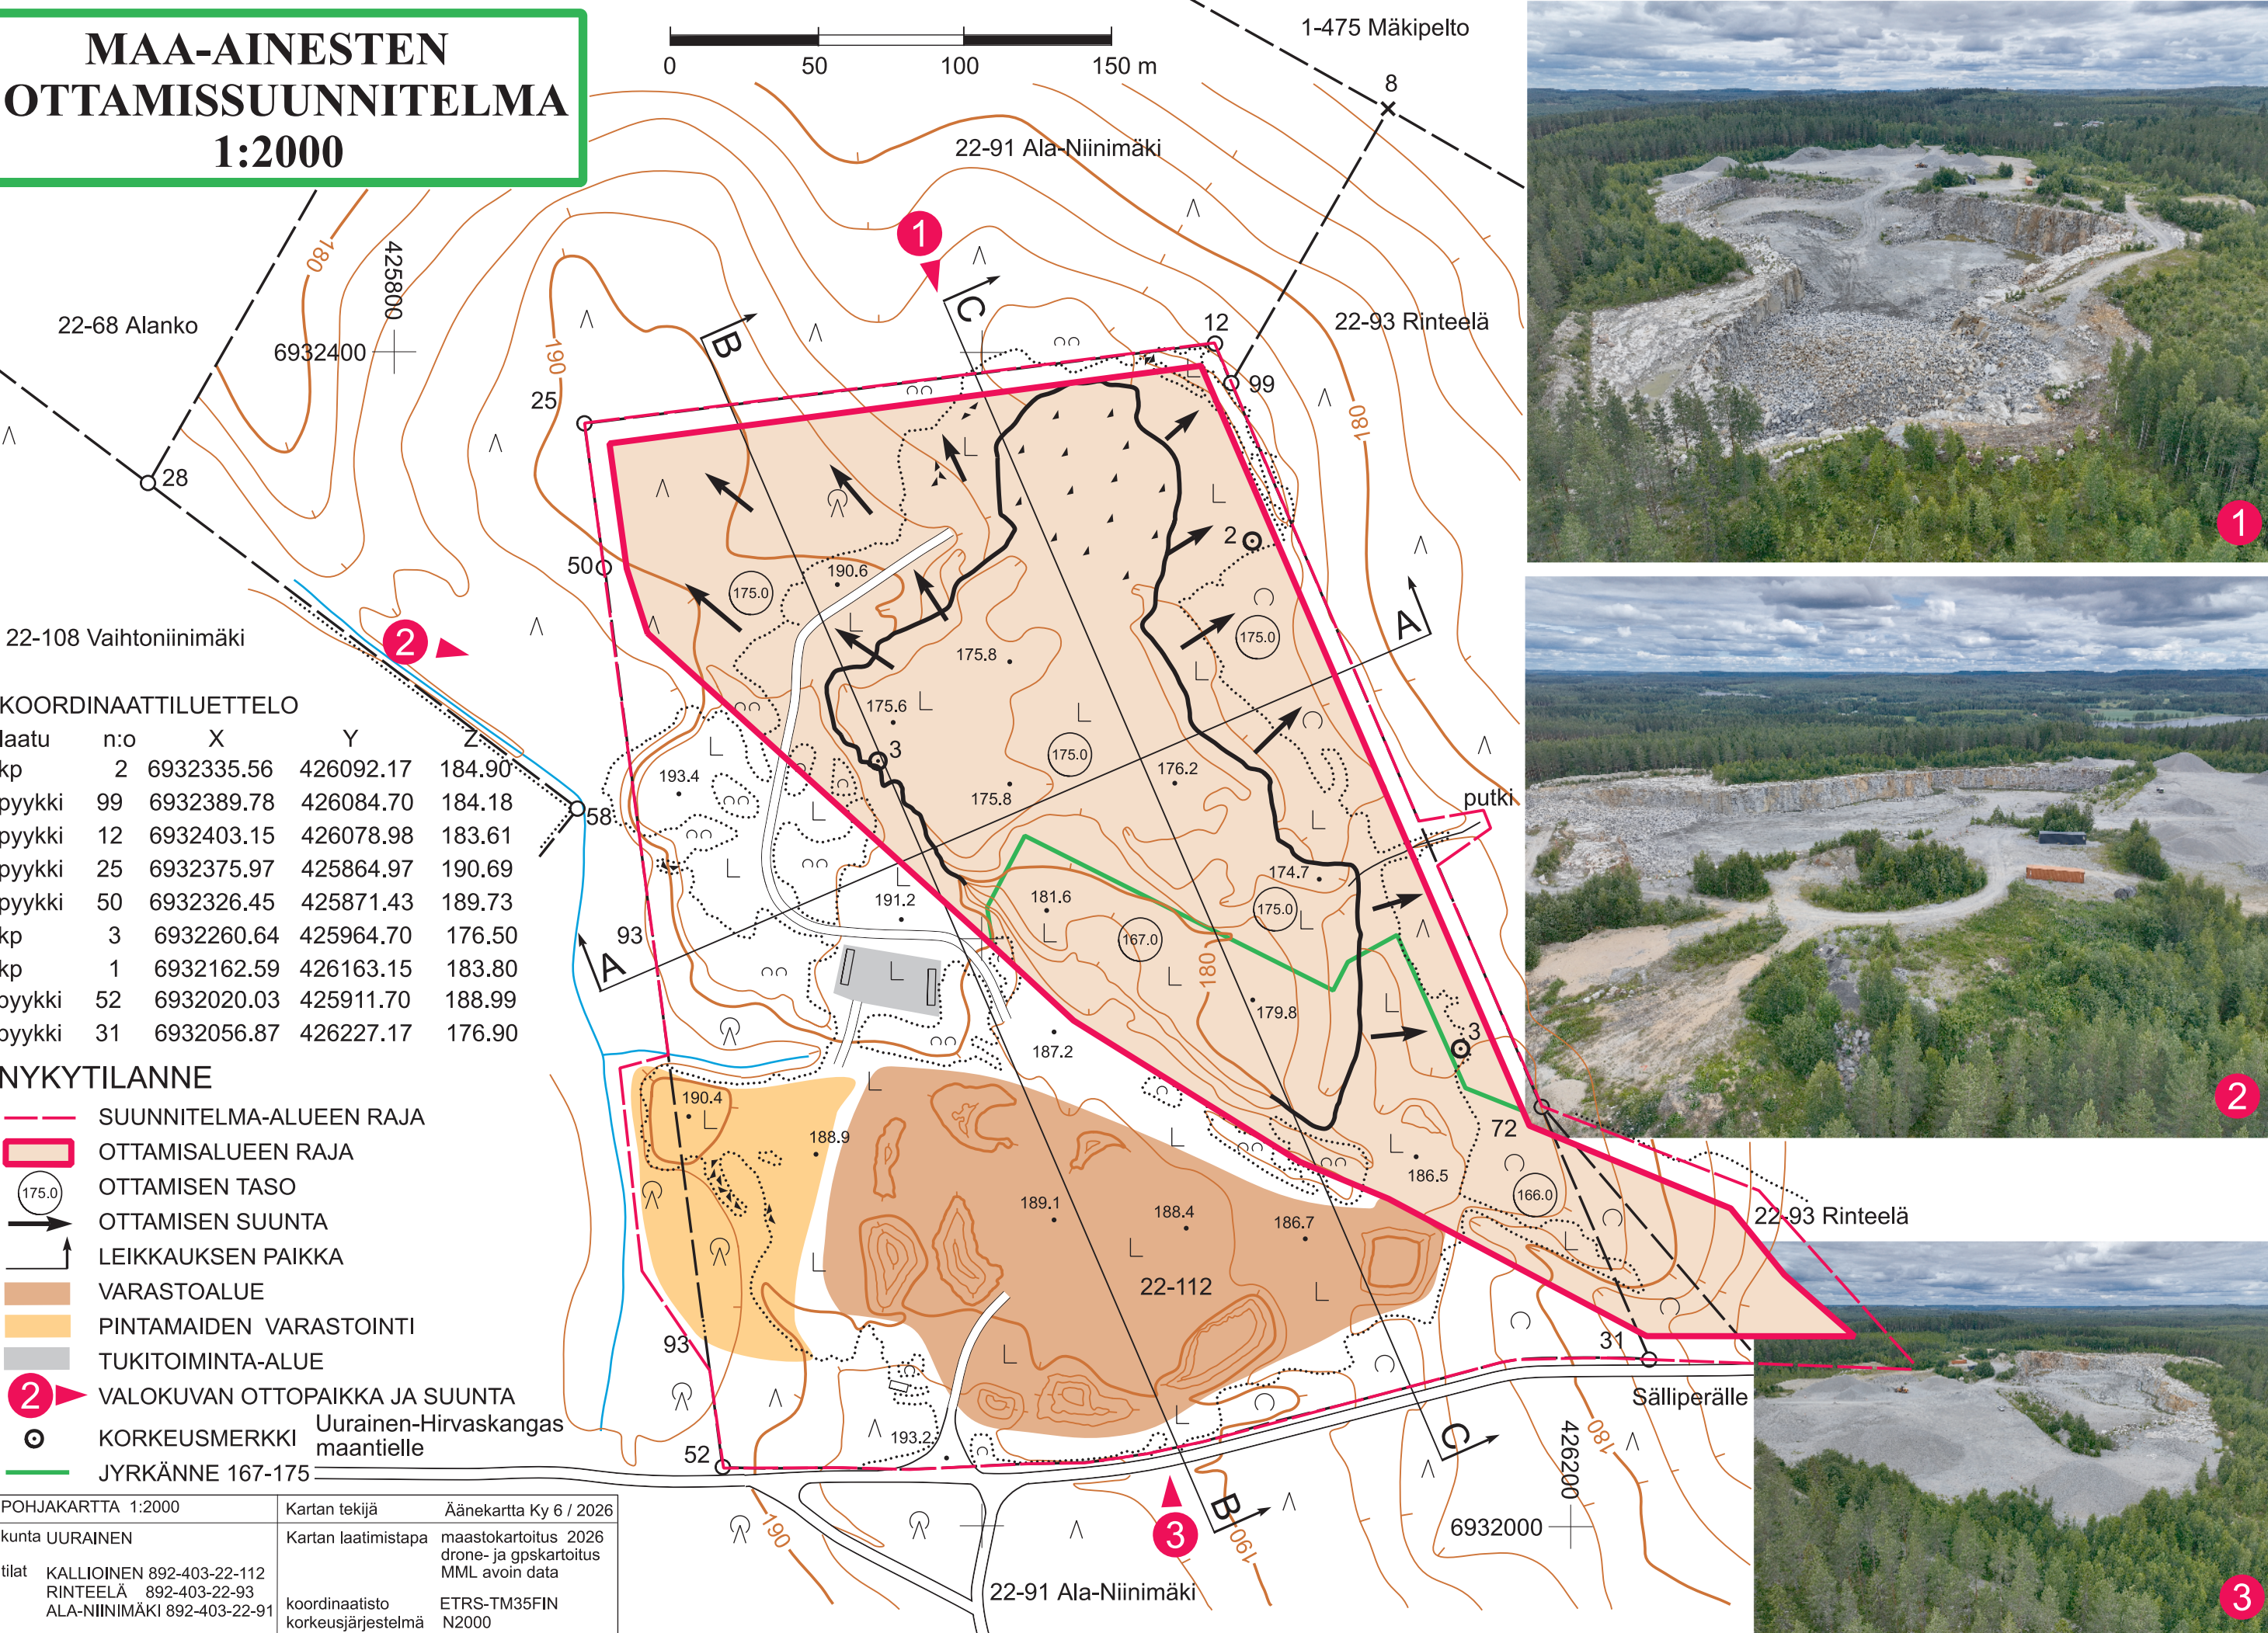

KOORDINAATTILUETTELO

laatu	n:o	X	Y	Z
kp	2	6932335.56	426092.17	184.90
pyykki	99	6932389.78	426084.70	184.18
pyykki	12	6932403.15	426078.98	183.61
pyykki	25	6932375.97	425864.97	190.69
pyykki	50	6932326.45	425871.43	189.73
kp	3	6932260.64	425964.70	176.50
kp	1	6932162.59	426163.15	183.80
pyykki	52	6932020.03	425911.70	188.99
pyykki	31	6932056.87	426227.17	176.90

NYKYTILANNE

- SUUNNITELMA-ALUEEN RAJA
- OTTAMISALUEEN RAJA
- 175.0 OTTAMISEN TASO
- OTTAMISEN SUUNTA
- LEIKKAUKSEN PAIKKA
- VARASTOALUE
- PINTAMAIDEN VARASTOINTI
- TUKITOIMINTA-ALUE
- 2 VALOKUVAN OTTOPAIKKA JA SUUNTA
- KORKEUSMERKKI Uurainen-Hirvaskangas maantielle
- JYRKÄNNE 167-175

POHJAKARTTA 1:2000	Kartan tekijä	Äänekartta Ky 6 / 2026
kunta UURAINEN	Kartan laatimistapa	maastokartoitus 2026 drone- ja gpskartoitus MML avoin data
tilat KALLIOINEN 892-403-22-112 RINTEELÄ 892-403-22-93 ALA-NIINIMÄKI 892-403-22-91	koordinaatisto	ETRS-TM35FIN
	korkeusjärjestelmä	N2000

