


MAA-AINESTEN OTTAMISSUUNNITELMA

1:2000

KOORDINAATTILUETTELO

laatu	N:o	X	Y	Z	6923600 +	414200
pyykki	21	6923496.71	414122.25	178.80		
kp	1	6923288.78	414322.01	191.34		
kp	2	6923364.17	414228.56	181.50		
kp	3	6923427.66	414218.67	180.66		
pvp	2	6923554.81	414228.40	179.90		
pvp	3	6923537.14	414214.70	180.45		

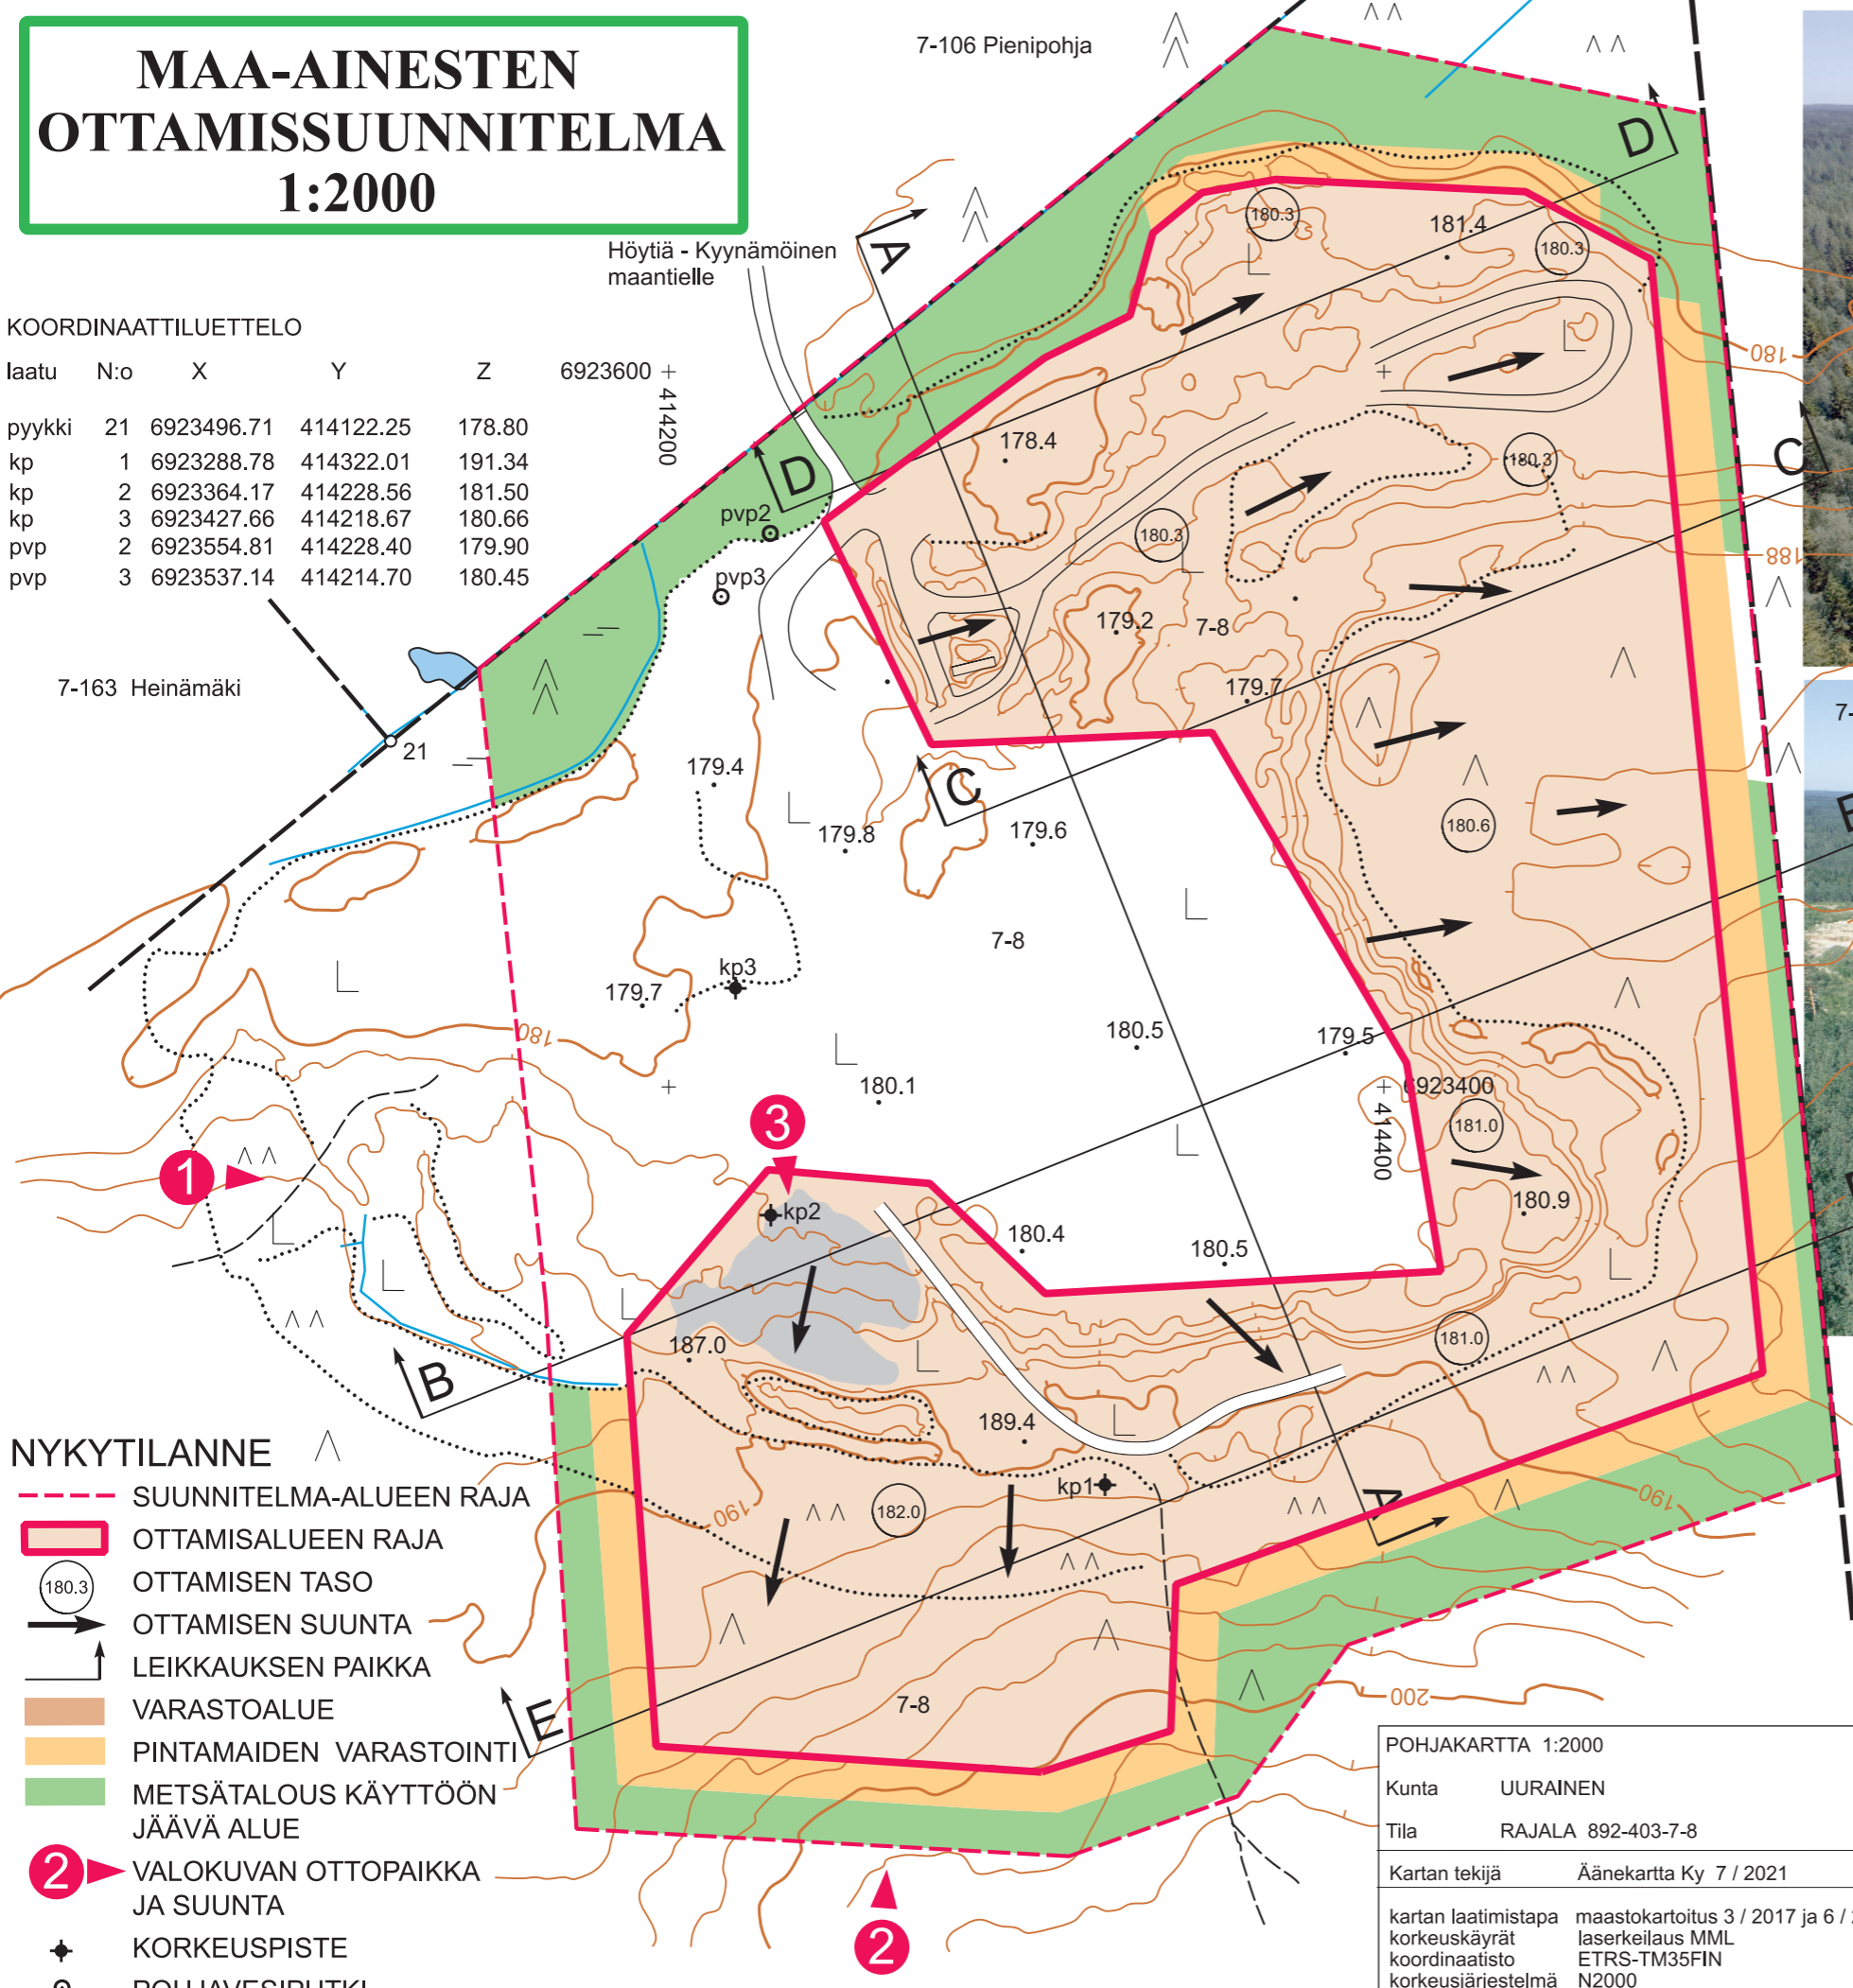

NYKYTILANNE

- SUUNNITELMA-ALUEEN RAJA
- OTTAMISALUEEN RAJA
- OTTAMISEN TASO
- OTTAMISEN SUUNTA
- LEIKKAUKSEN PAIKKA
- VARASTOALUE
- PINTAMAIDEN VARASTOINTI
- METSÄTALOUS KÄYTTÖÖN JÄÄVÄ ALUE
- 2 VALOKUVAN OTTOPAIKKA JA SUUNTA
- KORKEUSPISTE
- POHJAVESIPUTKI

POHJAKARTTA 1:2000	
Kunta	UURAINEN
Tila	RAJALA 892-403-7-8
Kartan tekijä	Äänekartta Ky 7 / 2021
kartan laatimistapa	maastokartoitus 3 / 2017 ja 6 / 2021
korkeuskäyrät	laserkeilaus MML
koordinaatisto	ETRS-TM35FIN
korkeusjärjestelmä	N2000