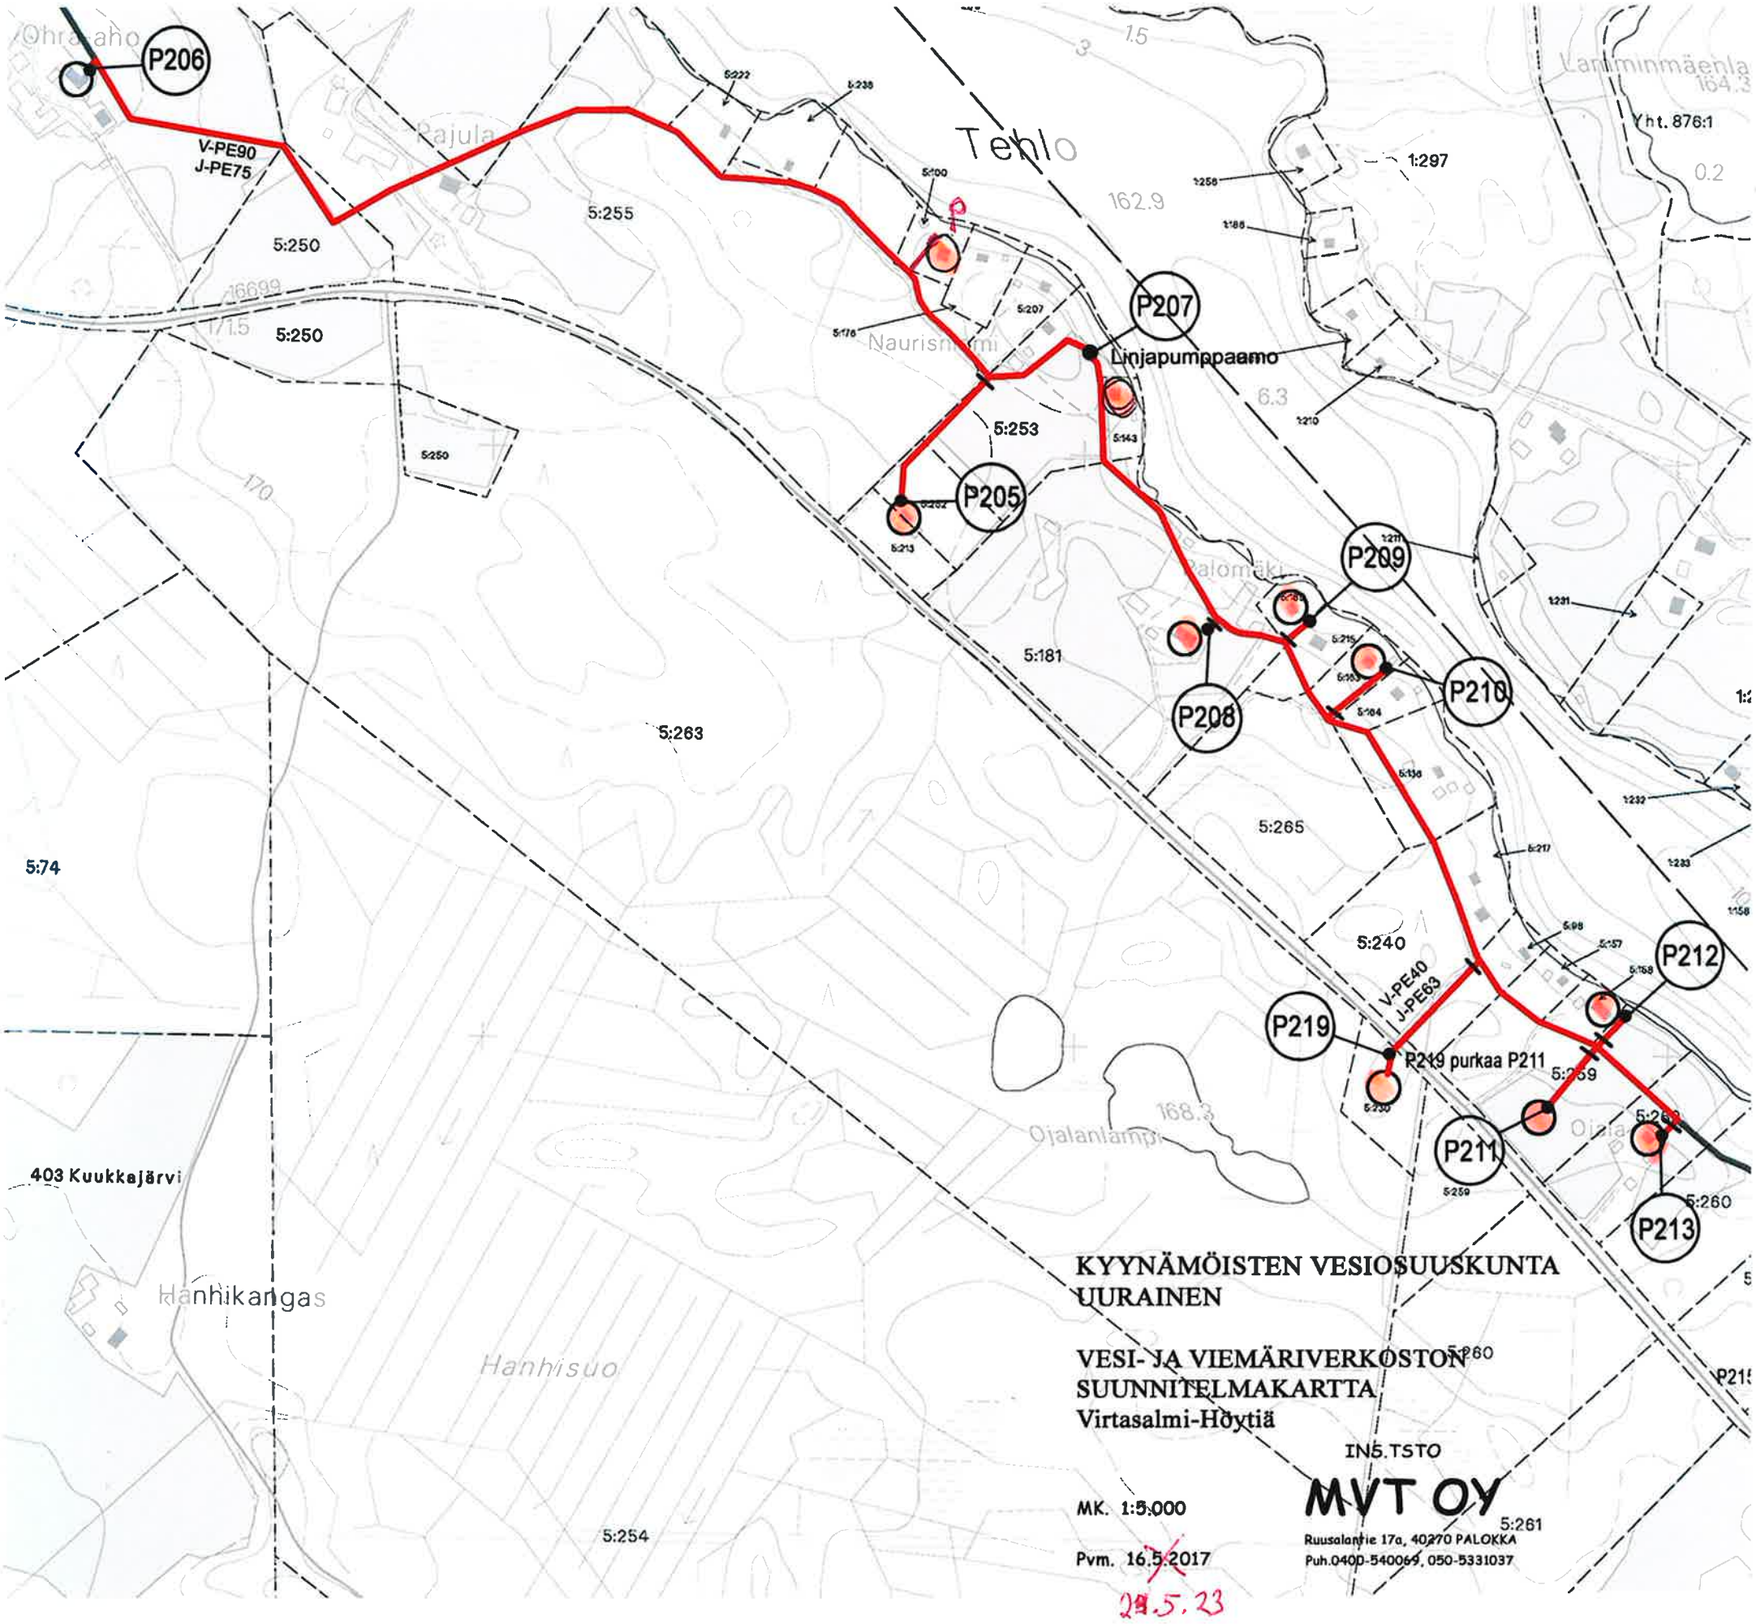
P206
V-PE90
J-PE75
Pajula
5:255
5:250
5:250
5:250
5:250
Tehlo
162.9
1:297
P207
Linjapumppaamo
Naurismäki
5:253
P205
6.3
P209
Palomäki
5:181
P208
P210
5:263
5:265
5:240
P212
P219
V-PE40
J-PE63
P219 purkaa P211
P211
P213
5:260
403 Kuukkajärvi
Hanhikangas
Hanhisuo
5:254
KYYNÄMÖISTEN VESIOSUUSKUNTA
UURAINEN
VESI- JA VIEMÄRIVERKOSTON
SUUNNITELMAKARTTA
Virtasalmi-Höytiä
INSTO
MVT OY
Ruusalantie 17a, 40270 PALOKKA
Puh.040-540069, 050-5331037
MK. 1:5.000
Pvm. 16.5.2017
29.5.23