




403-3-147

puhdistamo

403-3-285

403-3-286

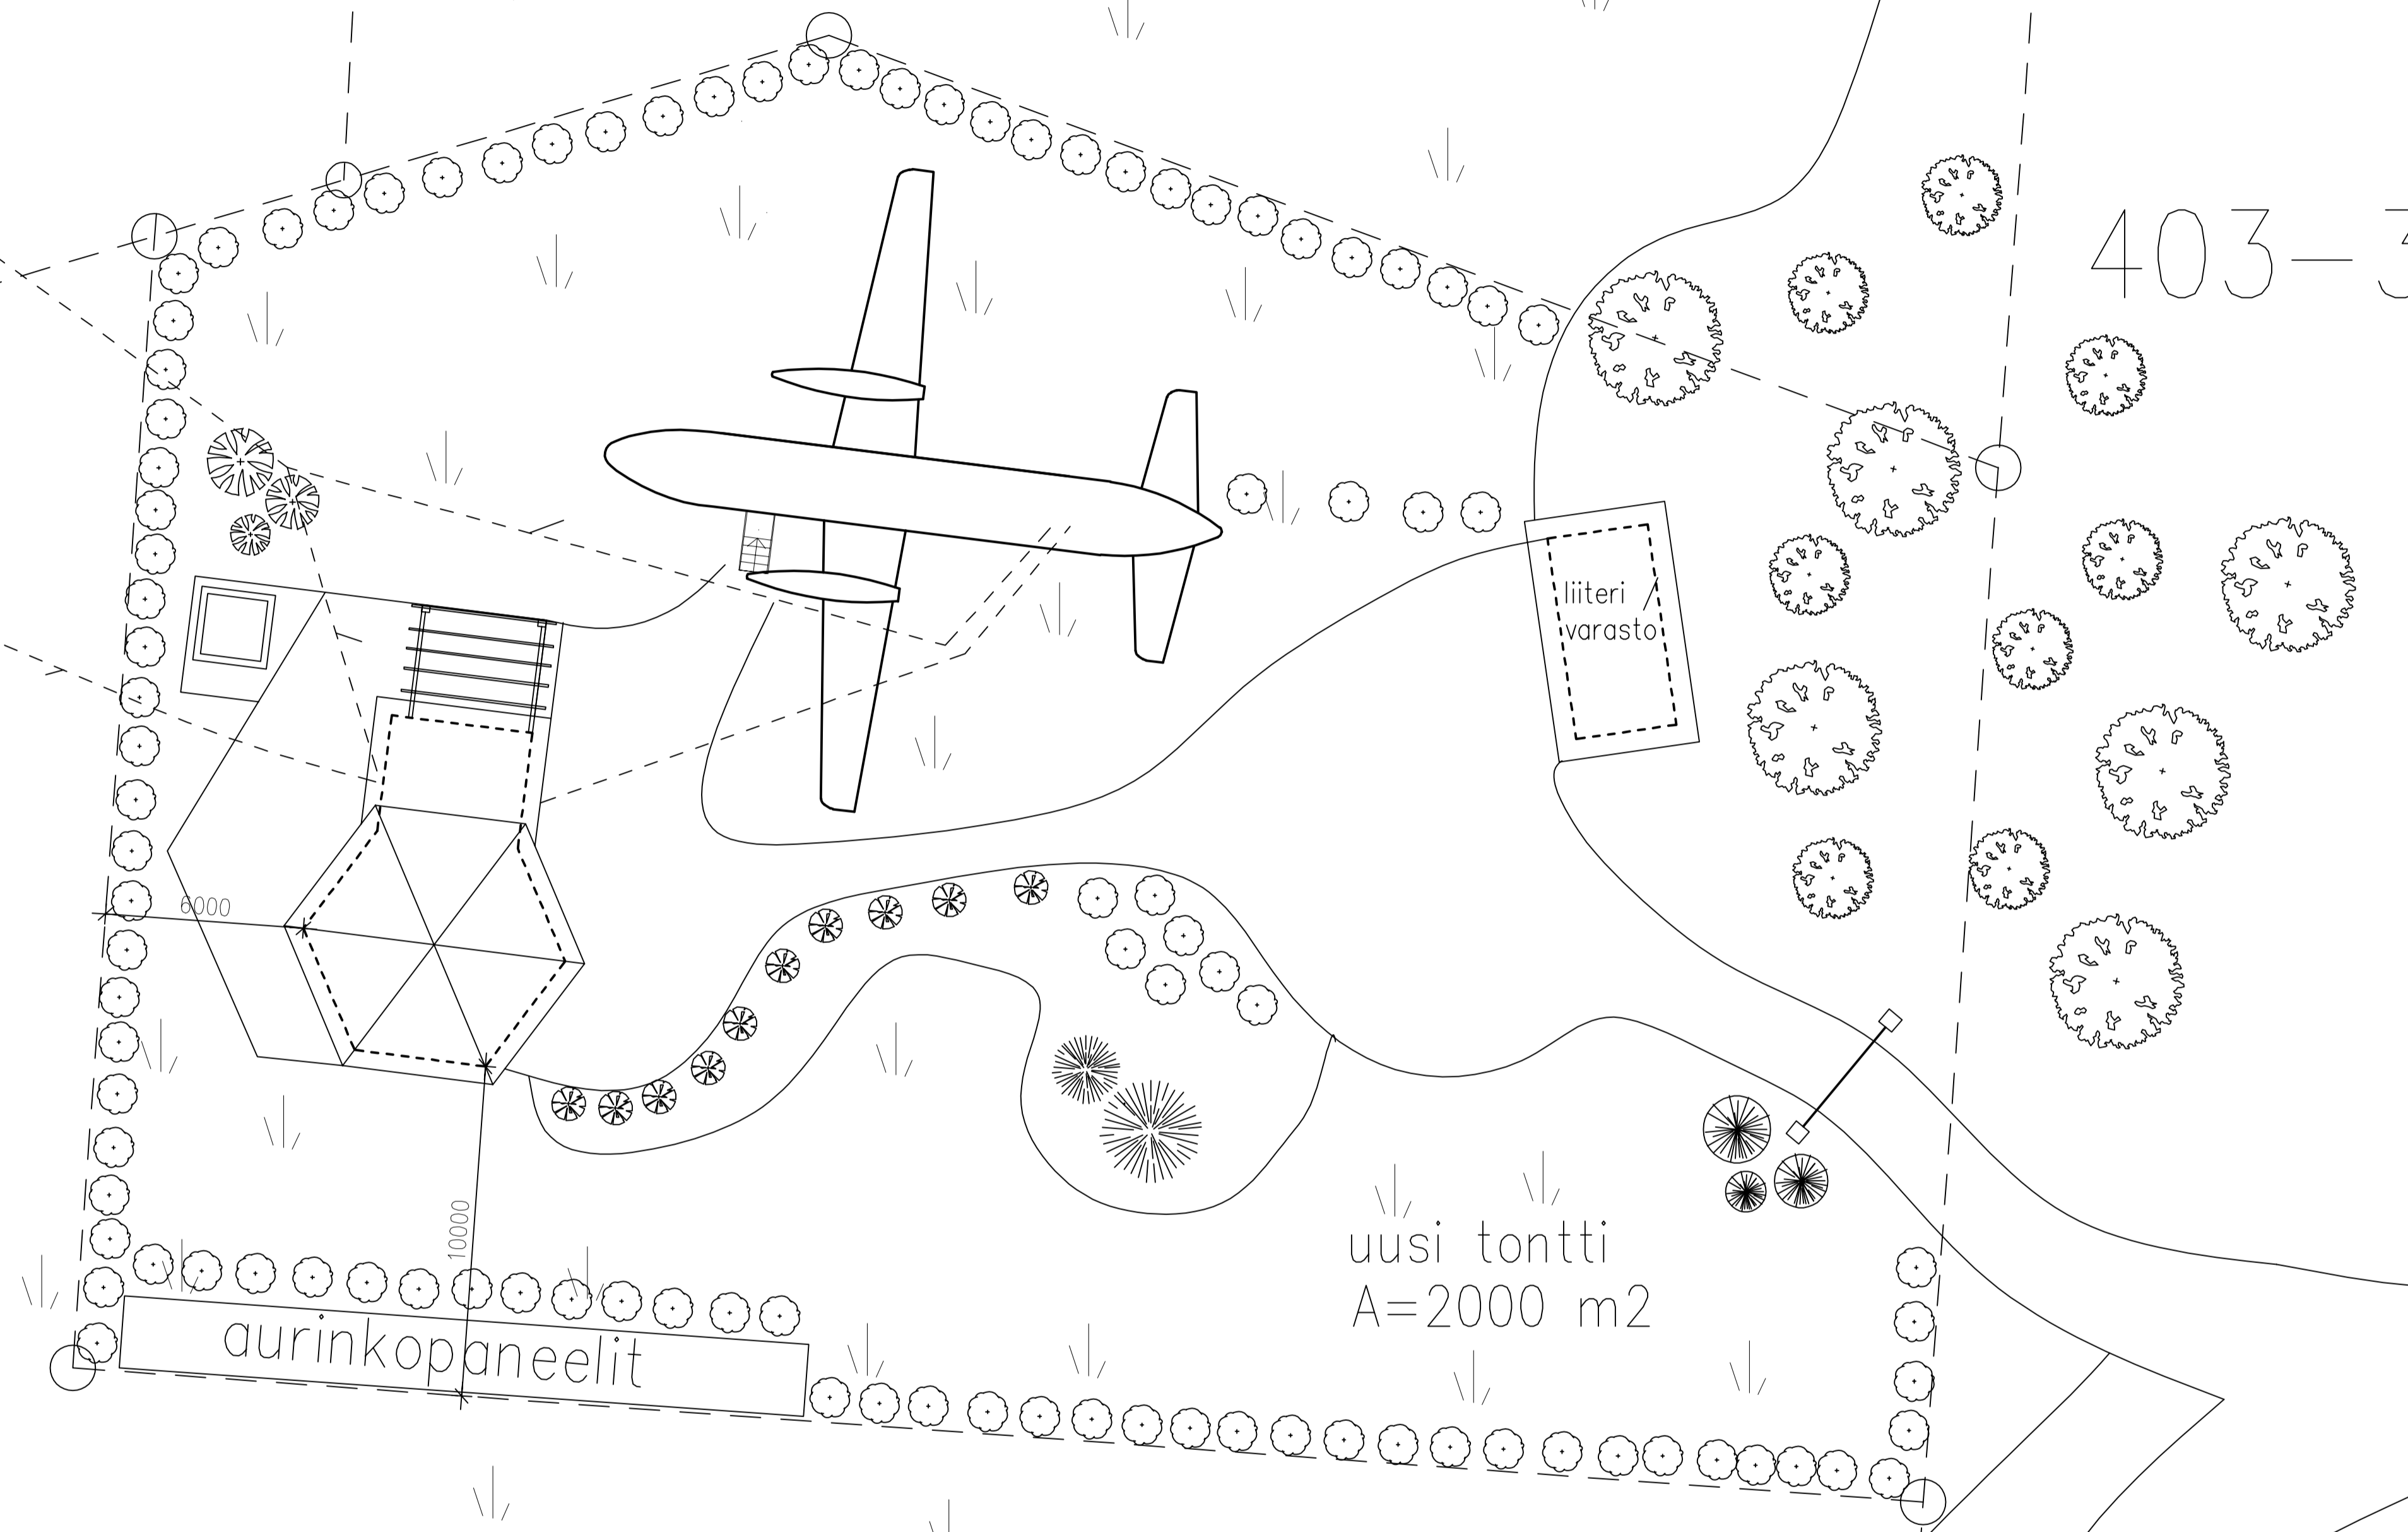

403-3-285

K.O.SA 403	KORTTELI/TILA 3	TONTTI/RNo 285	VRANOMAISTEN MERKINTÖJÄ
RAKENNUSLOMAKUNNAN UUDISRAKENNUS		PIIRUSTUSLAJI PÄÄPIIRUSTUS	JUOKS.No
RAKENNUSKOHTIEN NIMI JA OSOITE Jetset Crew Oy Hiirilantie 163 41230 Uurainen		PIIRUSTUKSEN SISÄLTÖ Asemapiirustus	MITTAKAAVAT 1:200
 RENOVE CONTROL OY INSINÖÖRITOIMISTO		SUUNNALLA ARK	TYÖ No PIR.No MUUTOS
suunnittelija: <i>Marko Moisio</i> Marko Moisio		PÄIVÄYS 25.07.2023	YHT.HENK. Marko Moisio 044 2311796

